

Plac Grunwaldzki 2


VIVARTE

UL.LEGNICKA 46a,53-674 WROCŁAW

sprzedaz@vivarte.pl

www.vivarte.pl

519 780 000

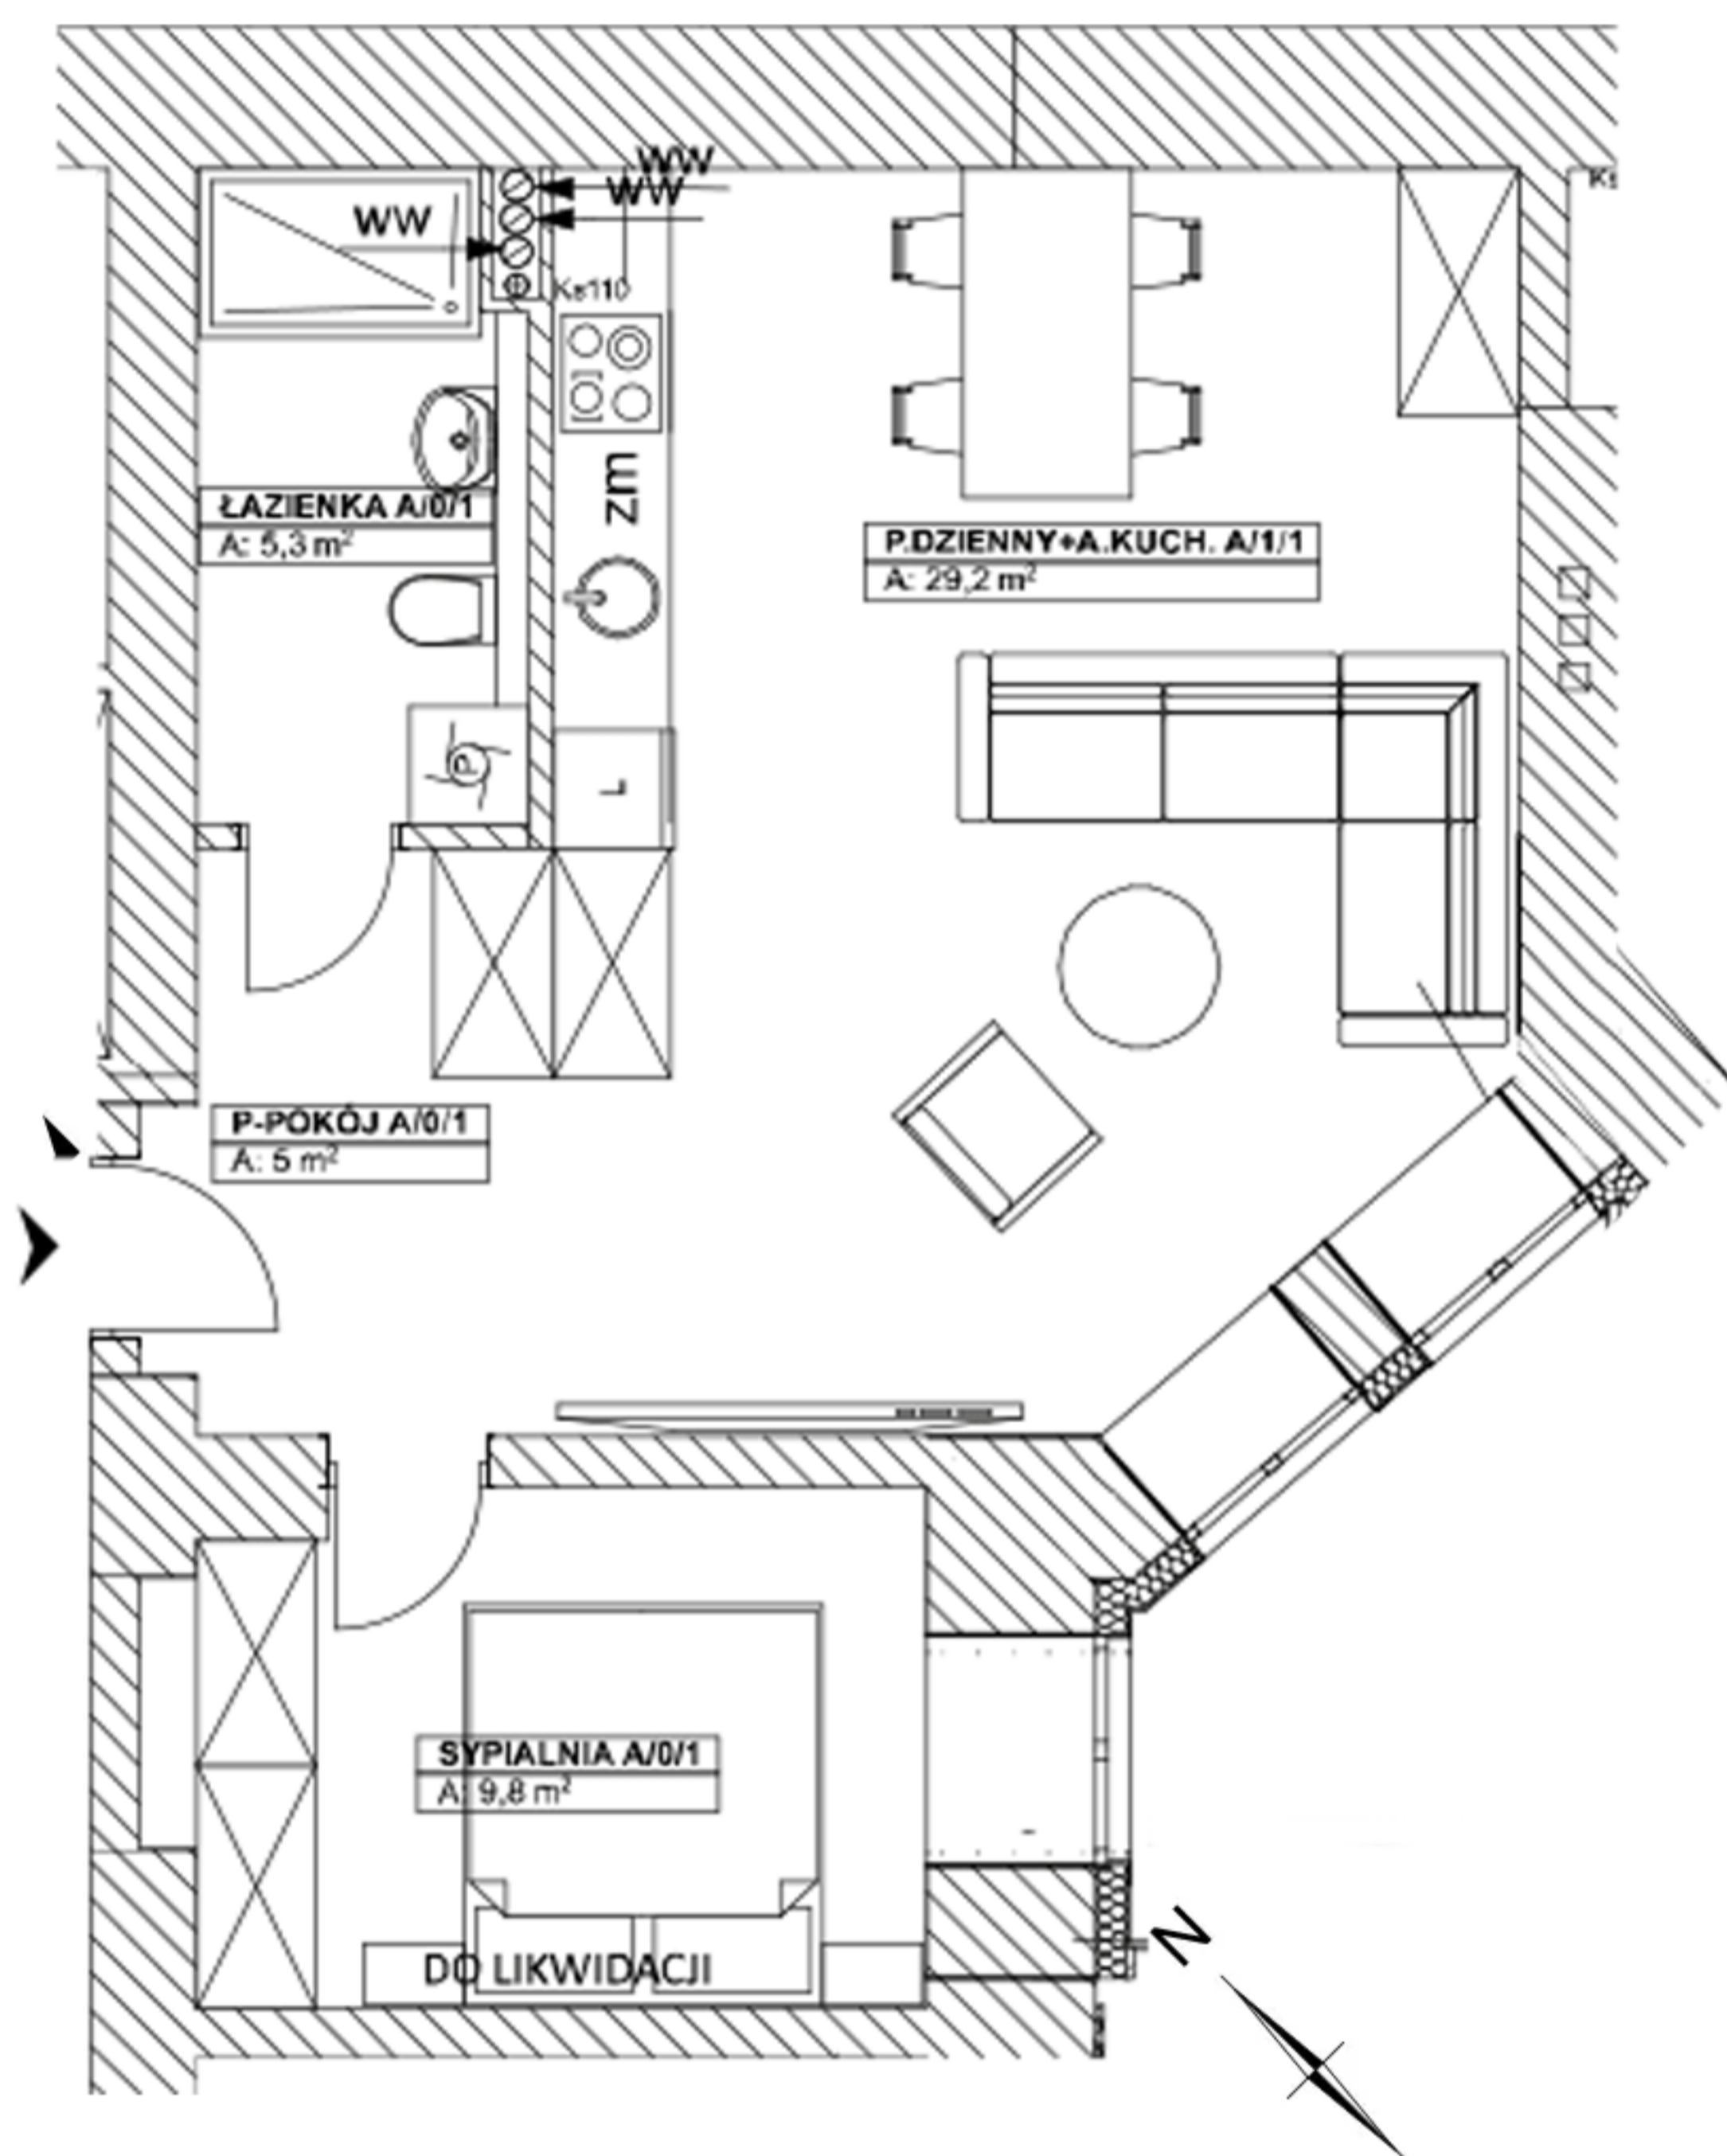

MIESZKANIE 2-POKOJOWE A/0/1(PARTER)

1. P.DZIENNY + ANEKS KUCHENNY	29,2m ²
2. SYPIALNIA	9,8m ²
3. ŁAZIENKA	5,3m ²
POWIERZCHNIA ŁĄCZNA	49,3m²

Karta ma charakter informacyjny i nie stanowi oferty w rozumieniu handlowym oraz Kodeksu Cywilnego. Przedstawiona aranżacja mieszkania, rozmieszczenie mebli i elementów wyposażenia jest przykładowe. Wymiary projektowe są orientacyjne bez uwzględnienia tynków wewnętrznych ścian mieszkania. Rzeczywista powierzchnia mieszkania zostanie obliczona na podstawie obmiaru powykonawczego, zgodnie z zawartą umową deweloperską.

Kamienica Staromiejska
pl.Grunwaldzki 2
58-100 Świdnica



USYTUOWANIE BUDYNKU



RZUT PARTERU

