

# Plac Grunwaldzki 2


**VIVARTE**

UL.LEGNICKA 46a,53-674 WROCŁAW

sprzedaz@vivarte.pl

www.vivarte.pl

519 780 000

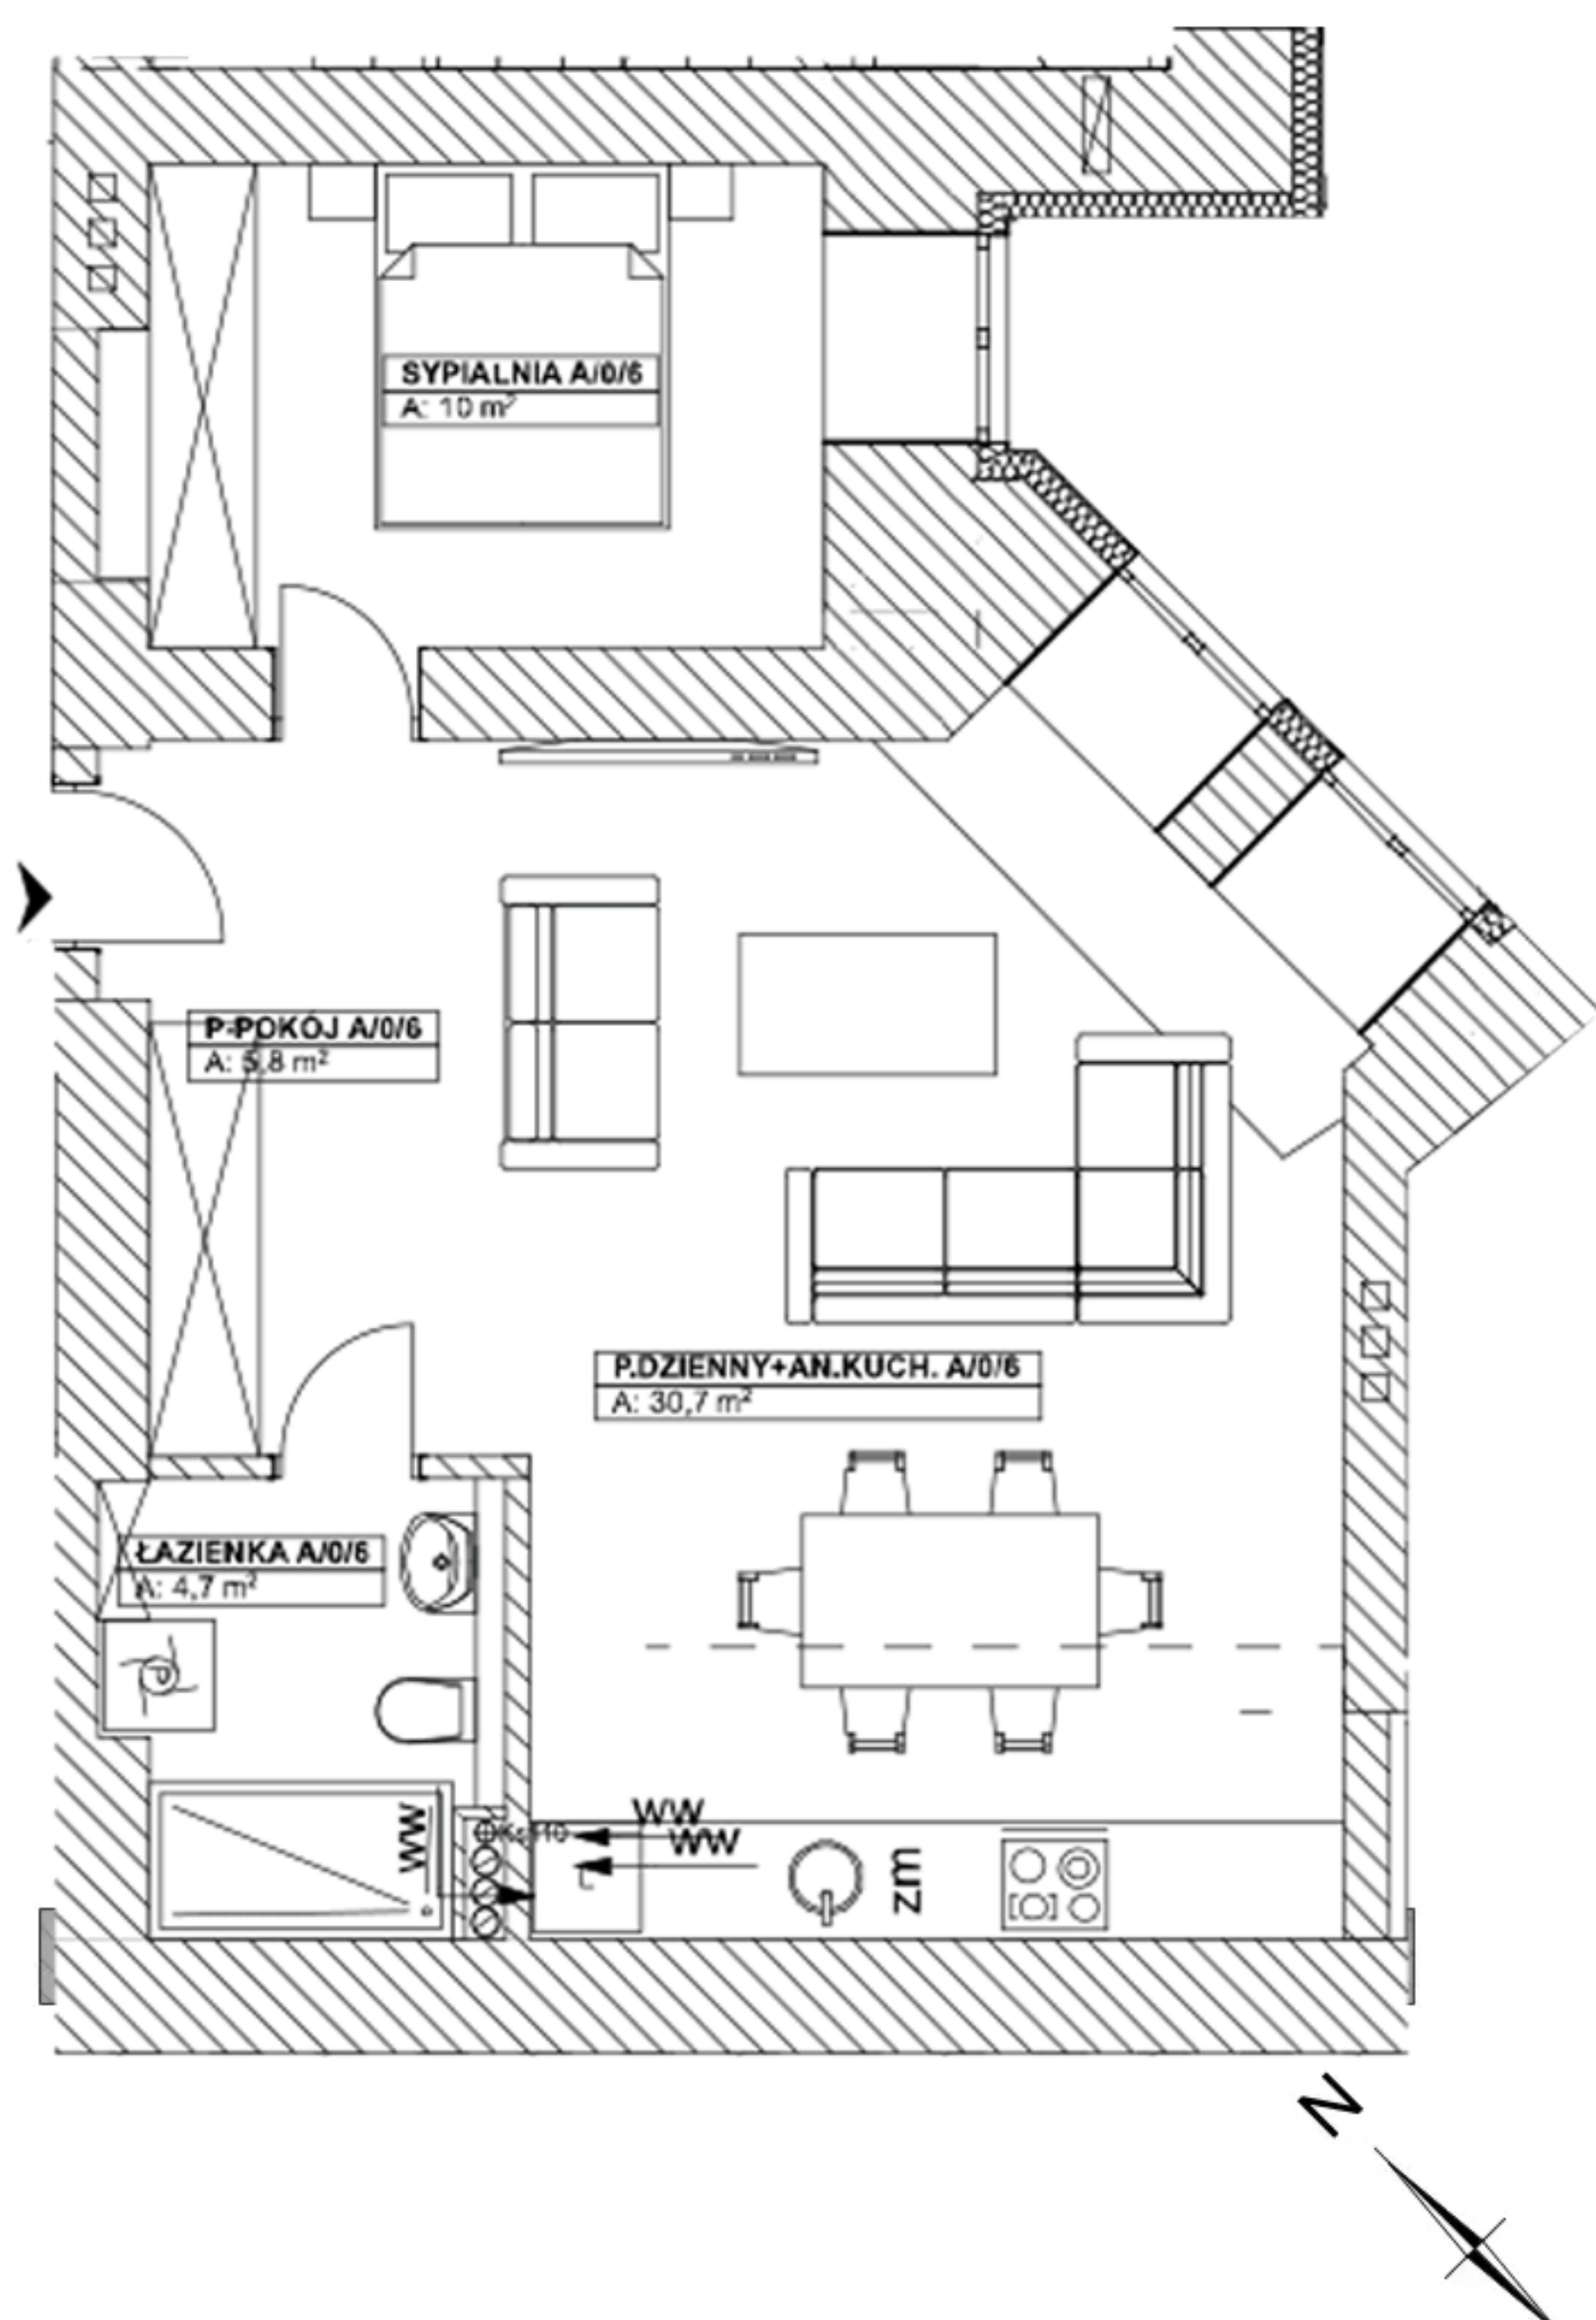

## MIESZKANIE 2-POKOJOWE A/0/6(PARTER)


1. P.DZIENNY + ANEKS KUCHENNY	30,7m <sup>2</sup>
2. SYPIALNIA	10m <sup>2</sup>
3. PRZEDPOKÓJ	5,8m <sup>2</sup>
4. ŁAZIENKA	4,7m <sup>2</sup>
<b>POWIERZCHNIA ŁĄCZNA</b>	<b>51,2m<sup>2</sup></b>

*Karta ma charakter informacyjny i nie stanowi oferty w rozumieniu handlowym oraz Kodeksu Cywilnego. Przedstawiona aranżacja mieszkania, rozmieszczenie mebli i elementów wyposażenia jest przykładowe. Wymiary projektowe są orientacyjne bez uwzględnienia tynków wewnętrznych ścian mieszkania. Rzeczywista powierzchnia mieszkania zostanie obliczona na podstawie obmiaru powykonawczego, zgodnie z zawartą umową deweloperską.*

Kamienica Staromiejska  
pl.Grunwaldzki 2  
58-100 Świdnica



## USYTUOWANIE BUDYNKU

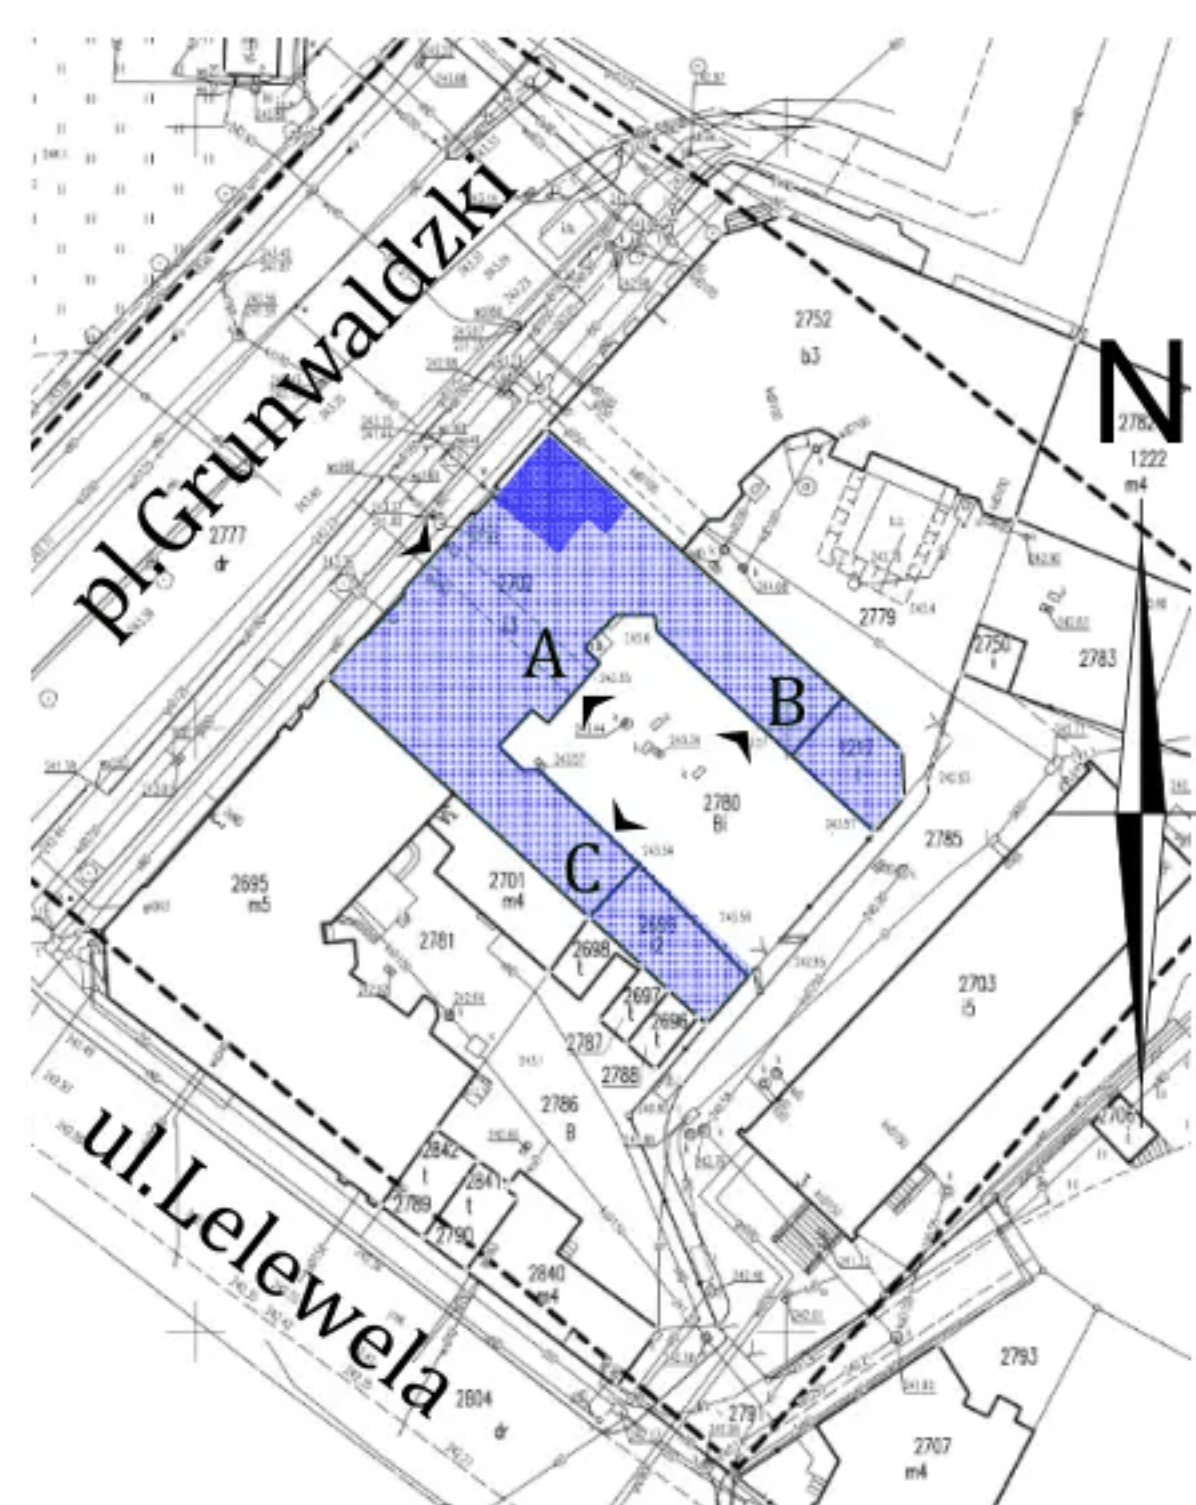

## RZUT PARTERU

