

Plac Grunwaldzki 2

VIVARTE

UL.LEGNICKA 46a,53-674 WROCŁAW

sprzedaz@vivarte.pl

www.vivarte.pl

519 780 000



Kamienica Staromiejska
pl.Grunwaldzki 2
58-100 Świdnica



USYTUOWANIE BUDYNKU



RZUT 2 PIĘTRA

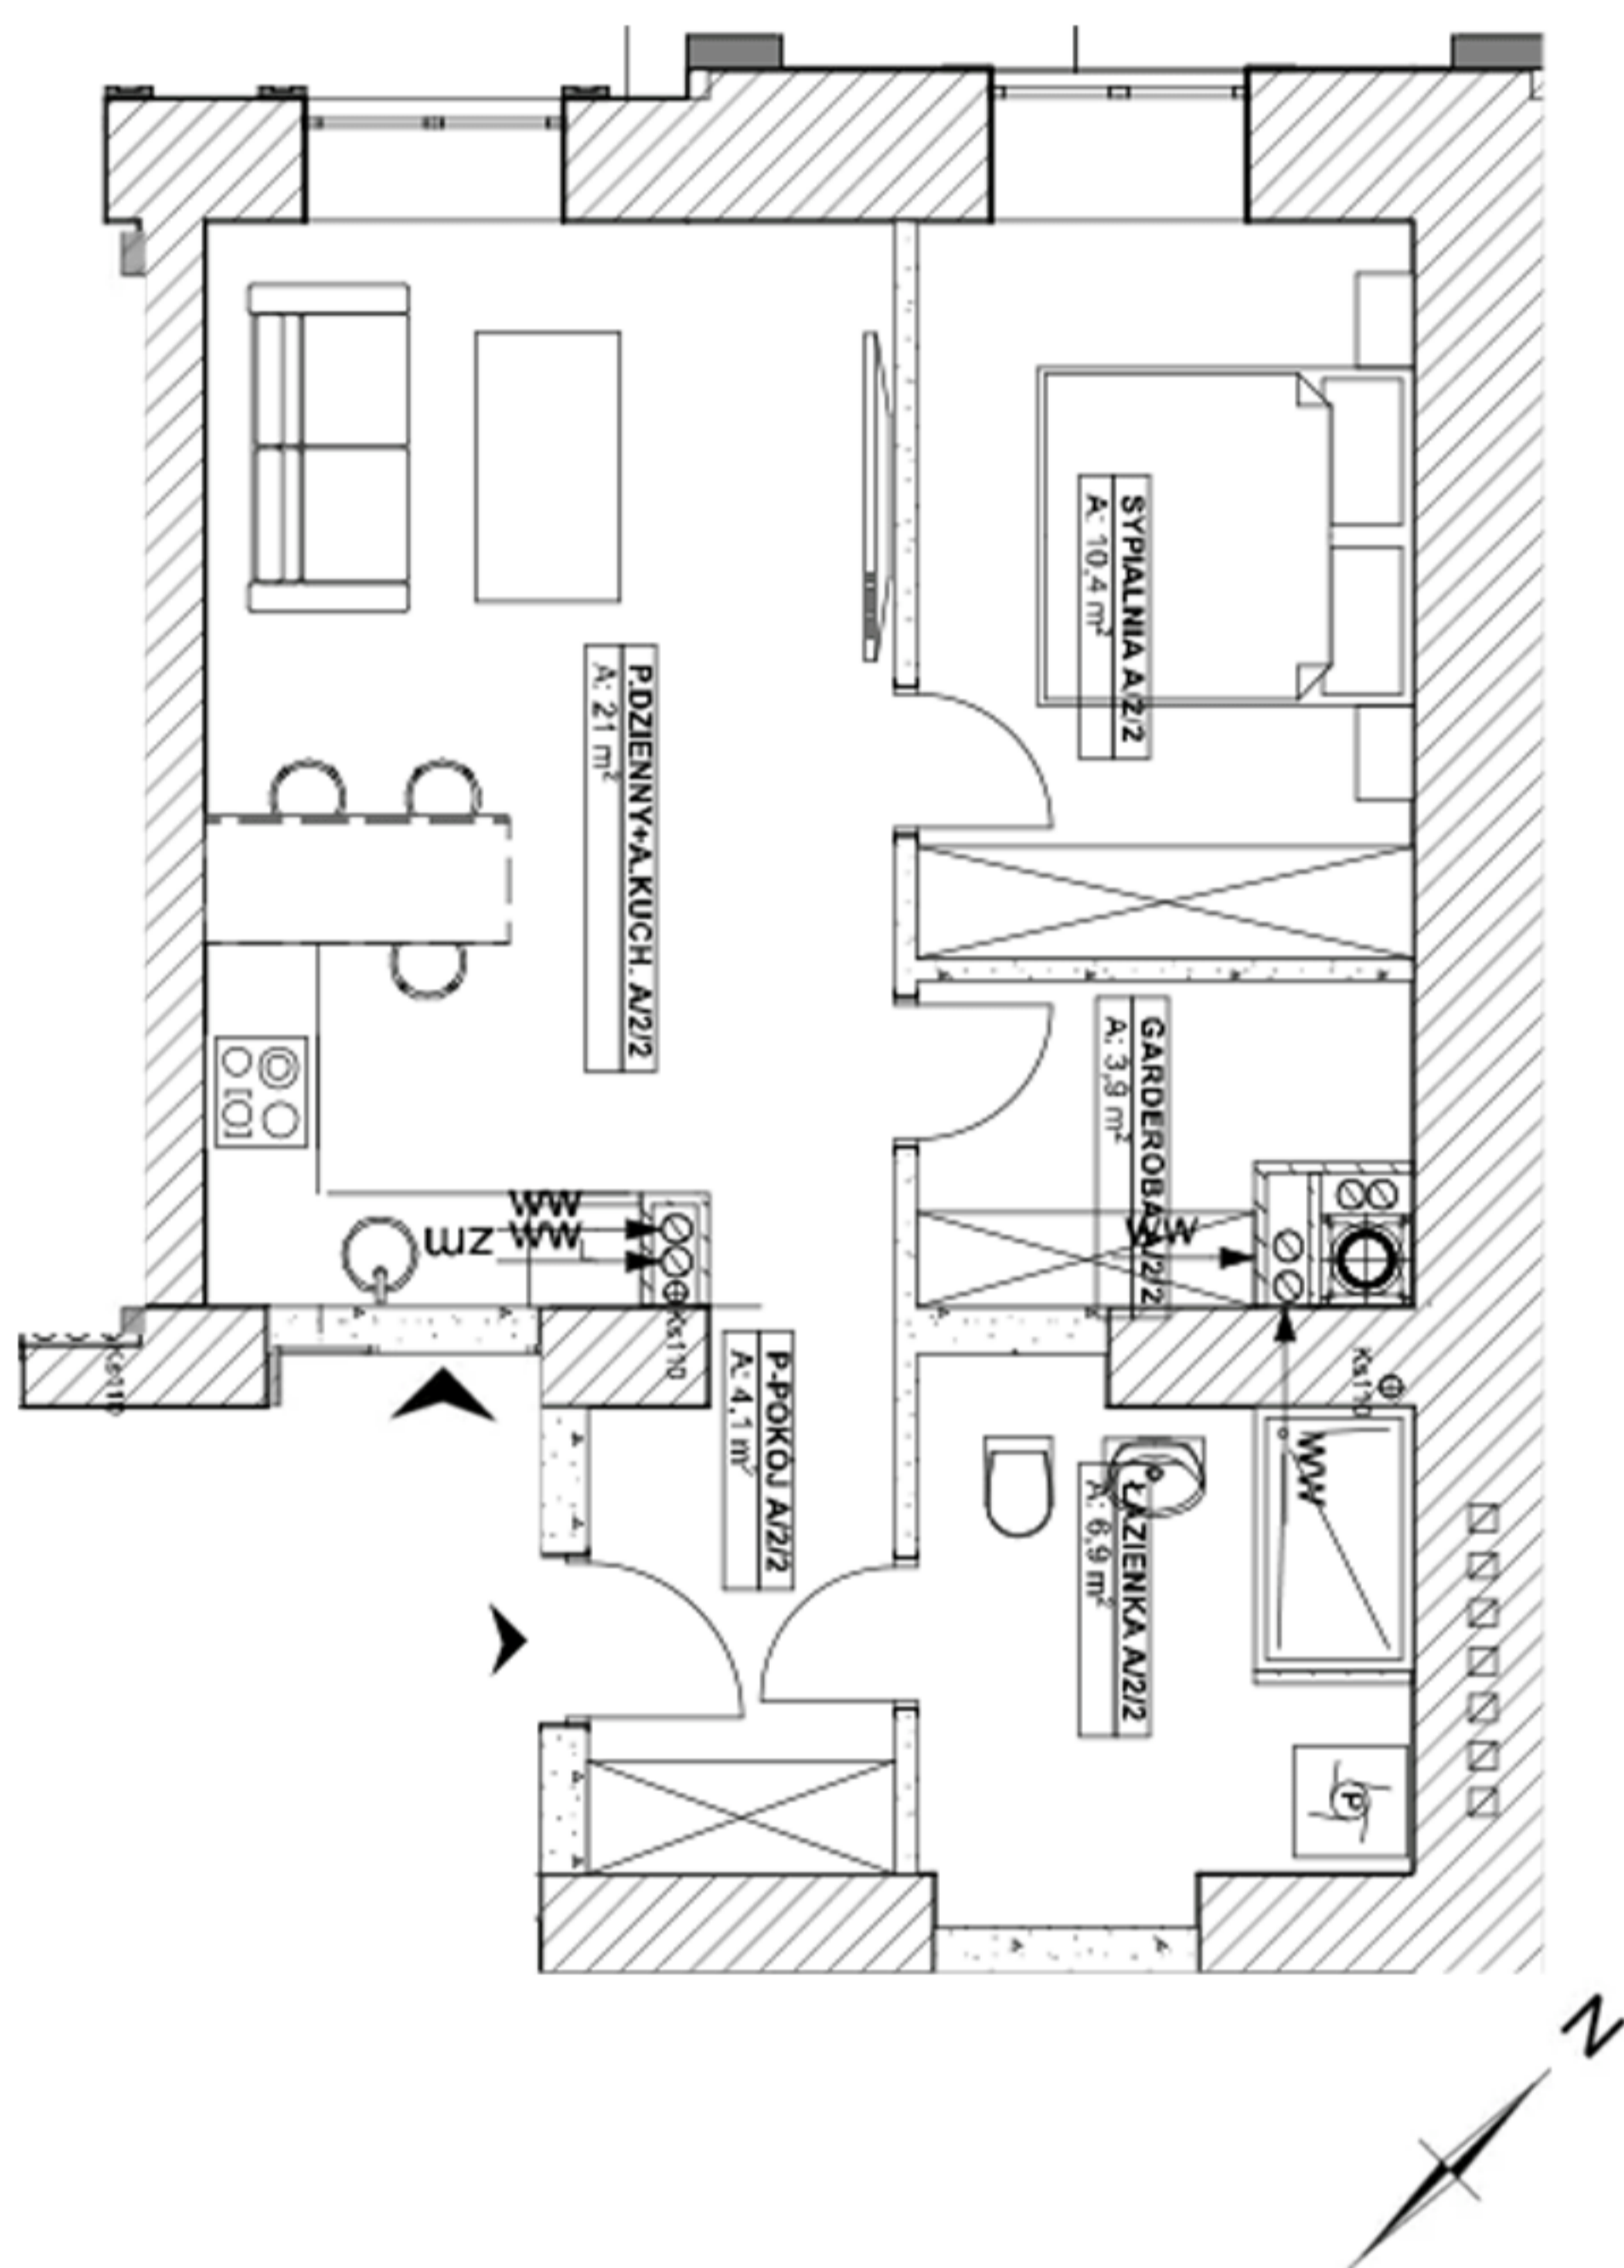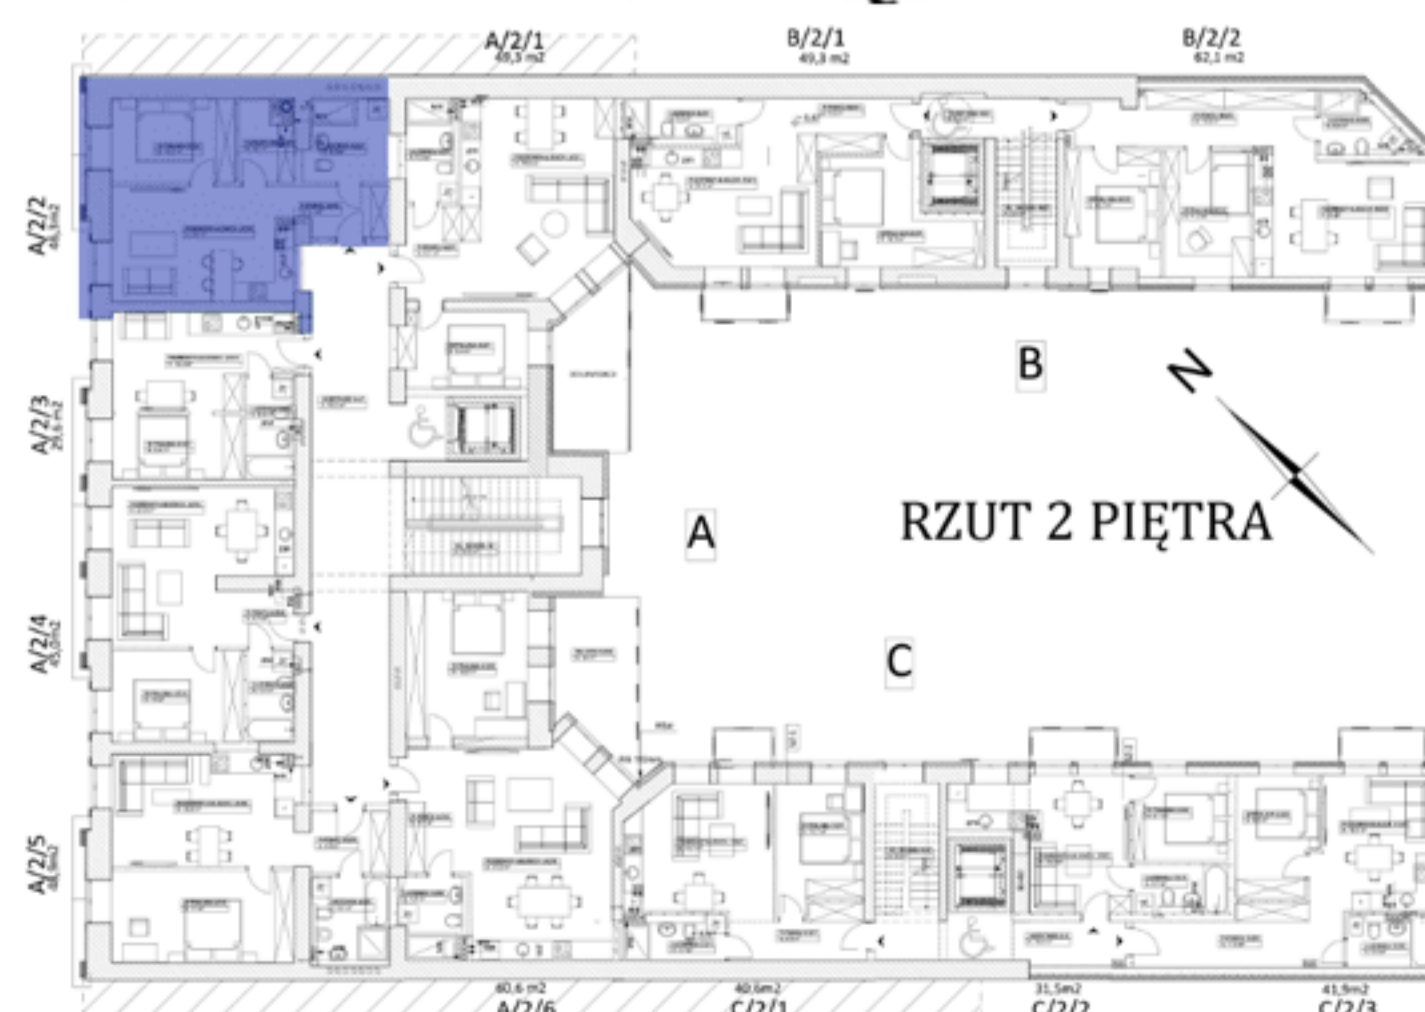

MIESZKANIE 2-POKOJOWE A/2/2(2 PIĘTRO)

1. P.DZIENNY + ANEKS KUCHENNY
 2. SYPIALNIA
 3. ŁAZIENKA
 4. PRZEDPOKÓJ
 5. GARDEROBA
- POWIERZCHNIA ŁĄCZNA**

21m²
10,4m²
6,9m²
4,1m²
3,9m²
46,3m²

Karta ma charakter informacyjny i nie stanowi oferty w rozumieniu handlowym oraz Kodeksu Cywilnego. Przedstawiona aranżacja mieszkania, rozmieszczenie mebli i elementów wyposażenia jest przykładowe. Wymiary projektowe są orientacyjne bez uwzględnienia tynków wewnętrznych ścian mieszkania. Rzeczywista powierzchnia mieszkania zostanie obliczona na podstawie obmiaru powykonawczego, zgodnie z zawartą umową deweloperską.