

# Plac Grunwaldzki 2

**VIVARTE**


UL.LEGNICKA 46a,53-674 WROCŁAW

sprzedaz@vivarte.pl

www.vivarte.pl

519 780 000

Kamienica Staromiejska  
pl.Grunwaldzki 2  
58-100 Świdnica

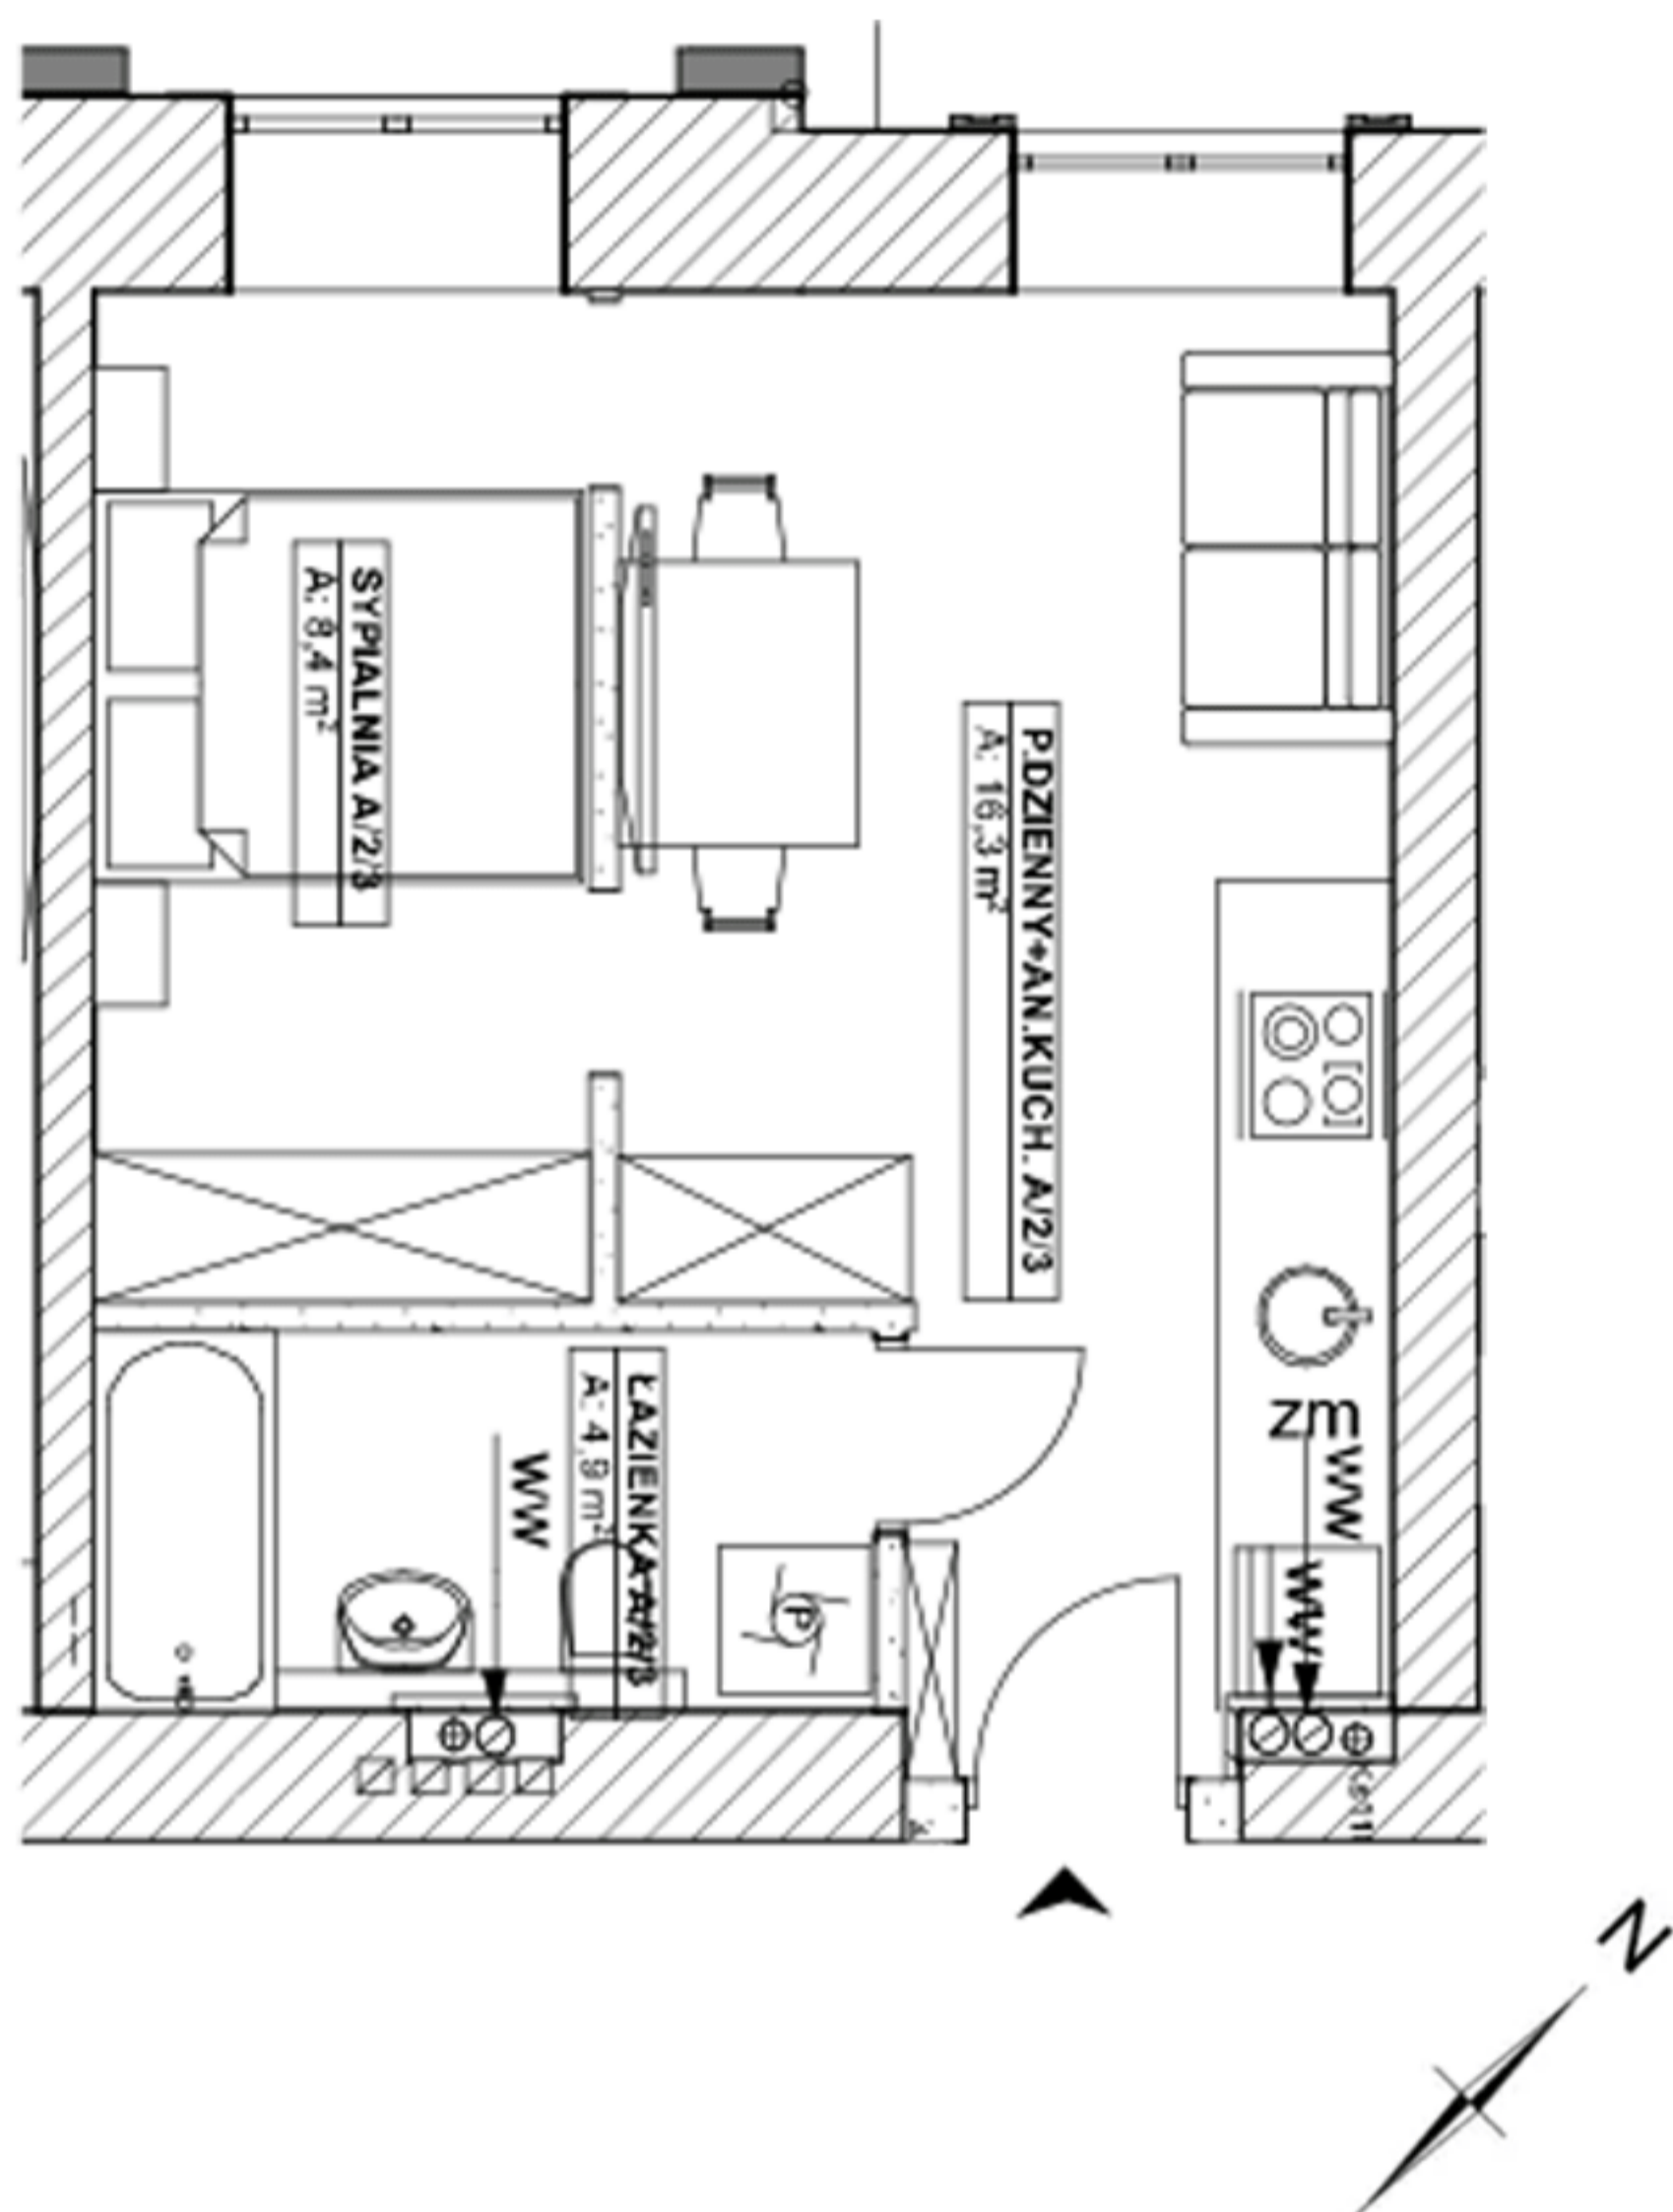


## USYTUOWANIE BUDYNKU



## MIESZKANIE 2-POKOJOWE A/2/3(2 PIĘTRO)

1. P.DZIENNY + ANEKS KUCHENNY	16,3m <sup>2</sup>
2. SYPIALNIA	6,4m <sup>2</sup>
3. ŁAZIENKA	4,9m <sup>2</sup>
<b>POWIERZCHNIA ŁĄCZNA</b>	<b>29,6m<sup>2</sup></b>

## RZUT 2 PIĘTRA

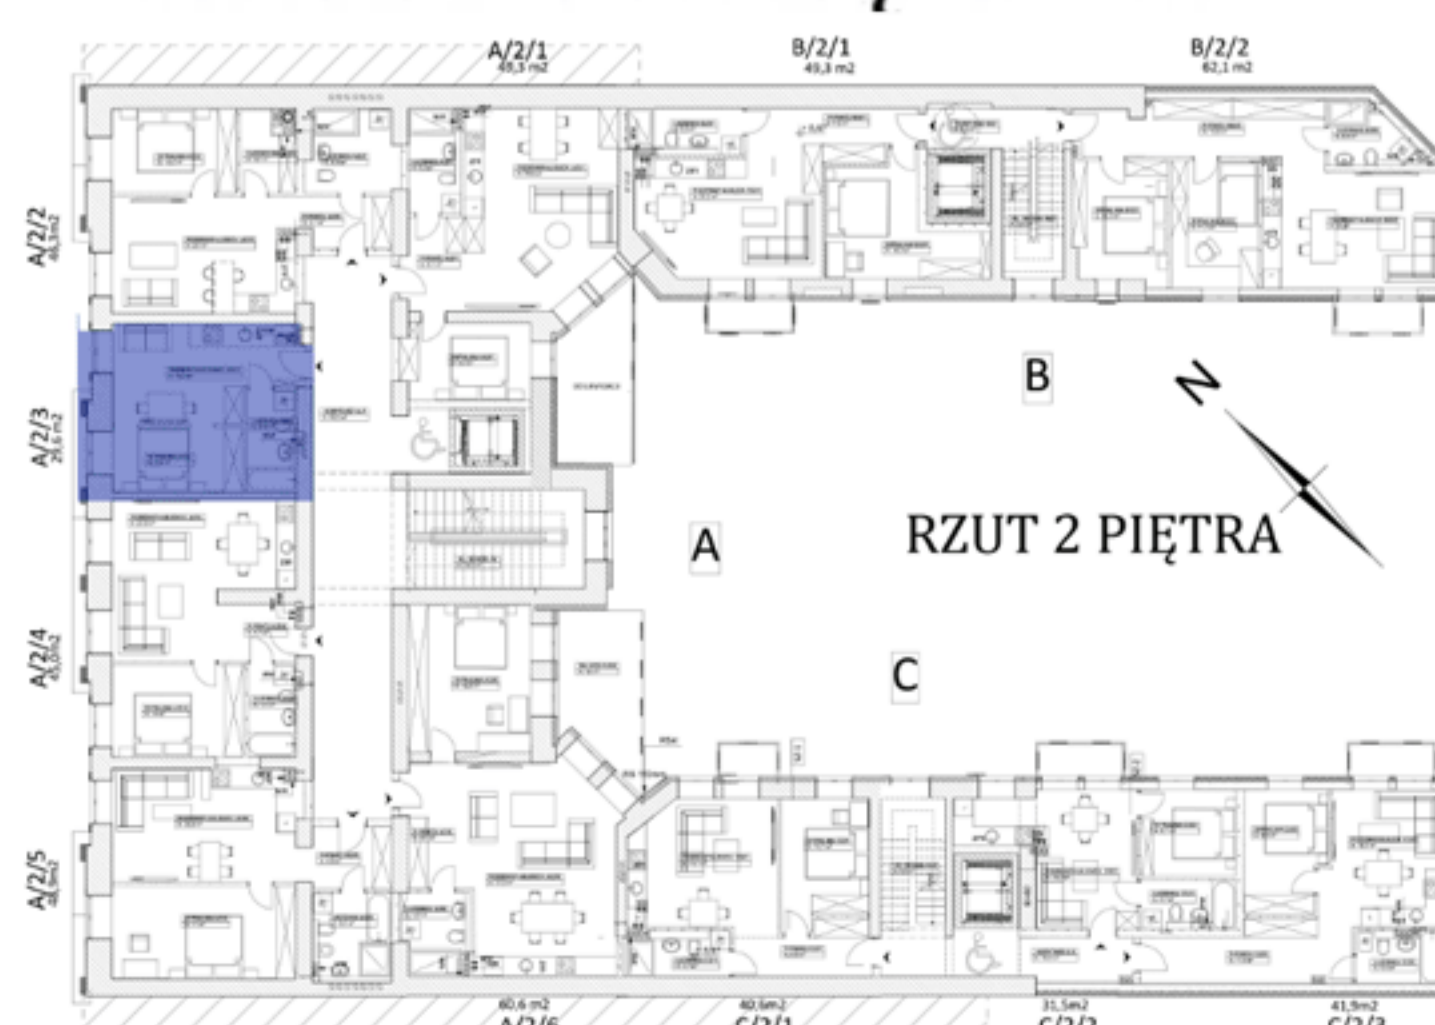

*Karta ma charakter informacyjny i nie stanowi oferty w rozumieniu handlowym oraz Kodeksu Cywilnego. Przedstawiona aranżacja mieszkania, rozmieszczenie mebli i elementów wyposażenia jest przykładowe. Wymiary projektowe są orientacyjne bez uwzględnienia tynków wewnętrznych ścian mieszkania. Rzeczywista powierzchnia mieszkania zostanie obliczona na podstawie obmiaru powykonawczego, zgodnie z zawartą umową deweloperską.*