

Plac Grunwaldzki 2


VIVARTE

UL.LEGNICKA 46a,53-674 WROCŁAW

sprzedaz@vivarte.pl

www.vivarte.pl

519 780 000

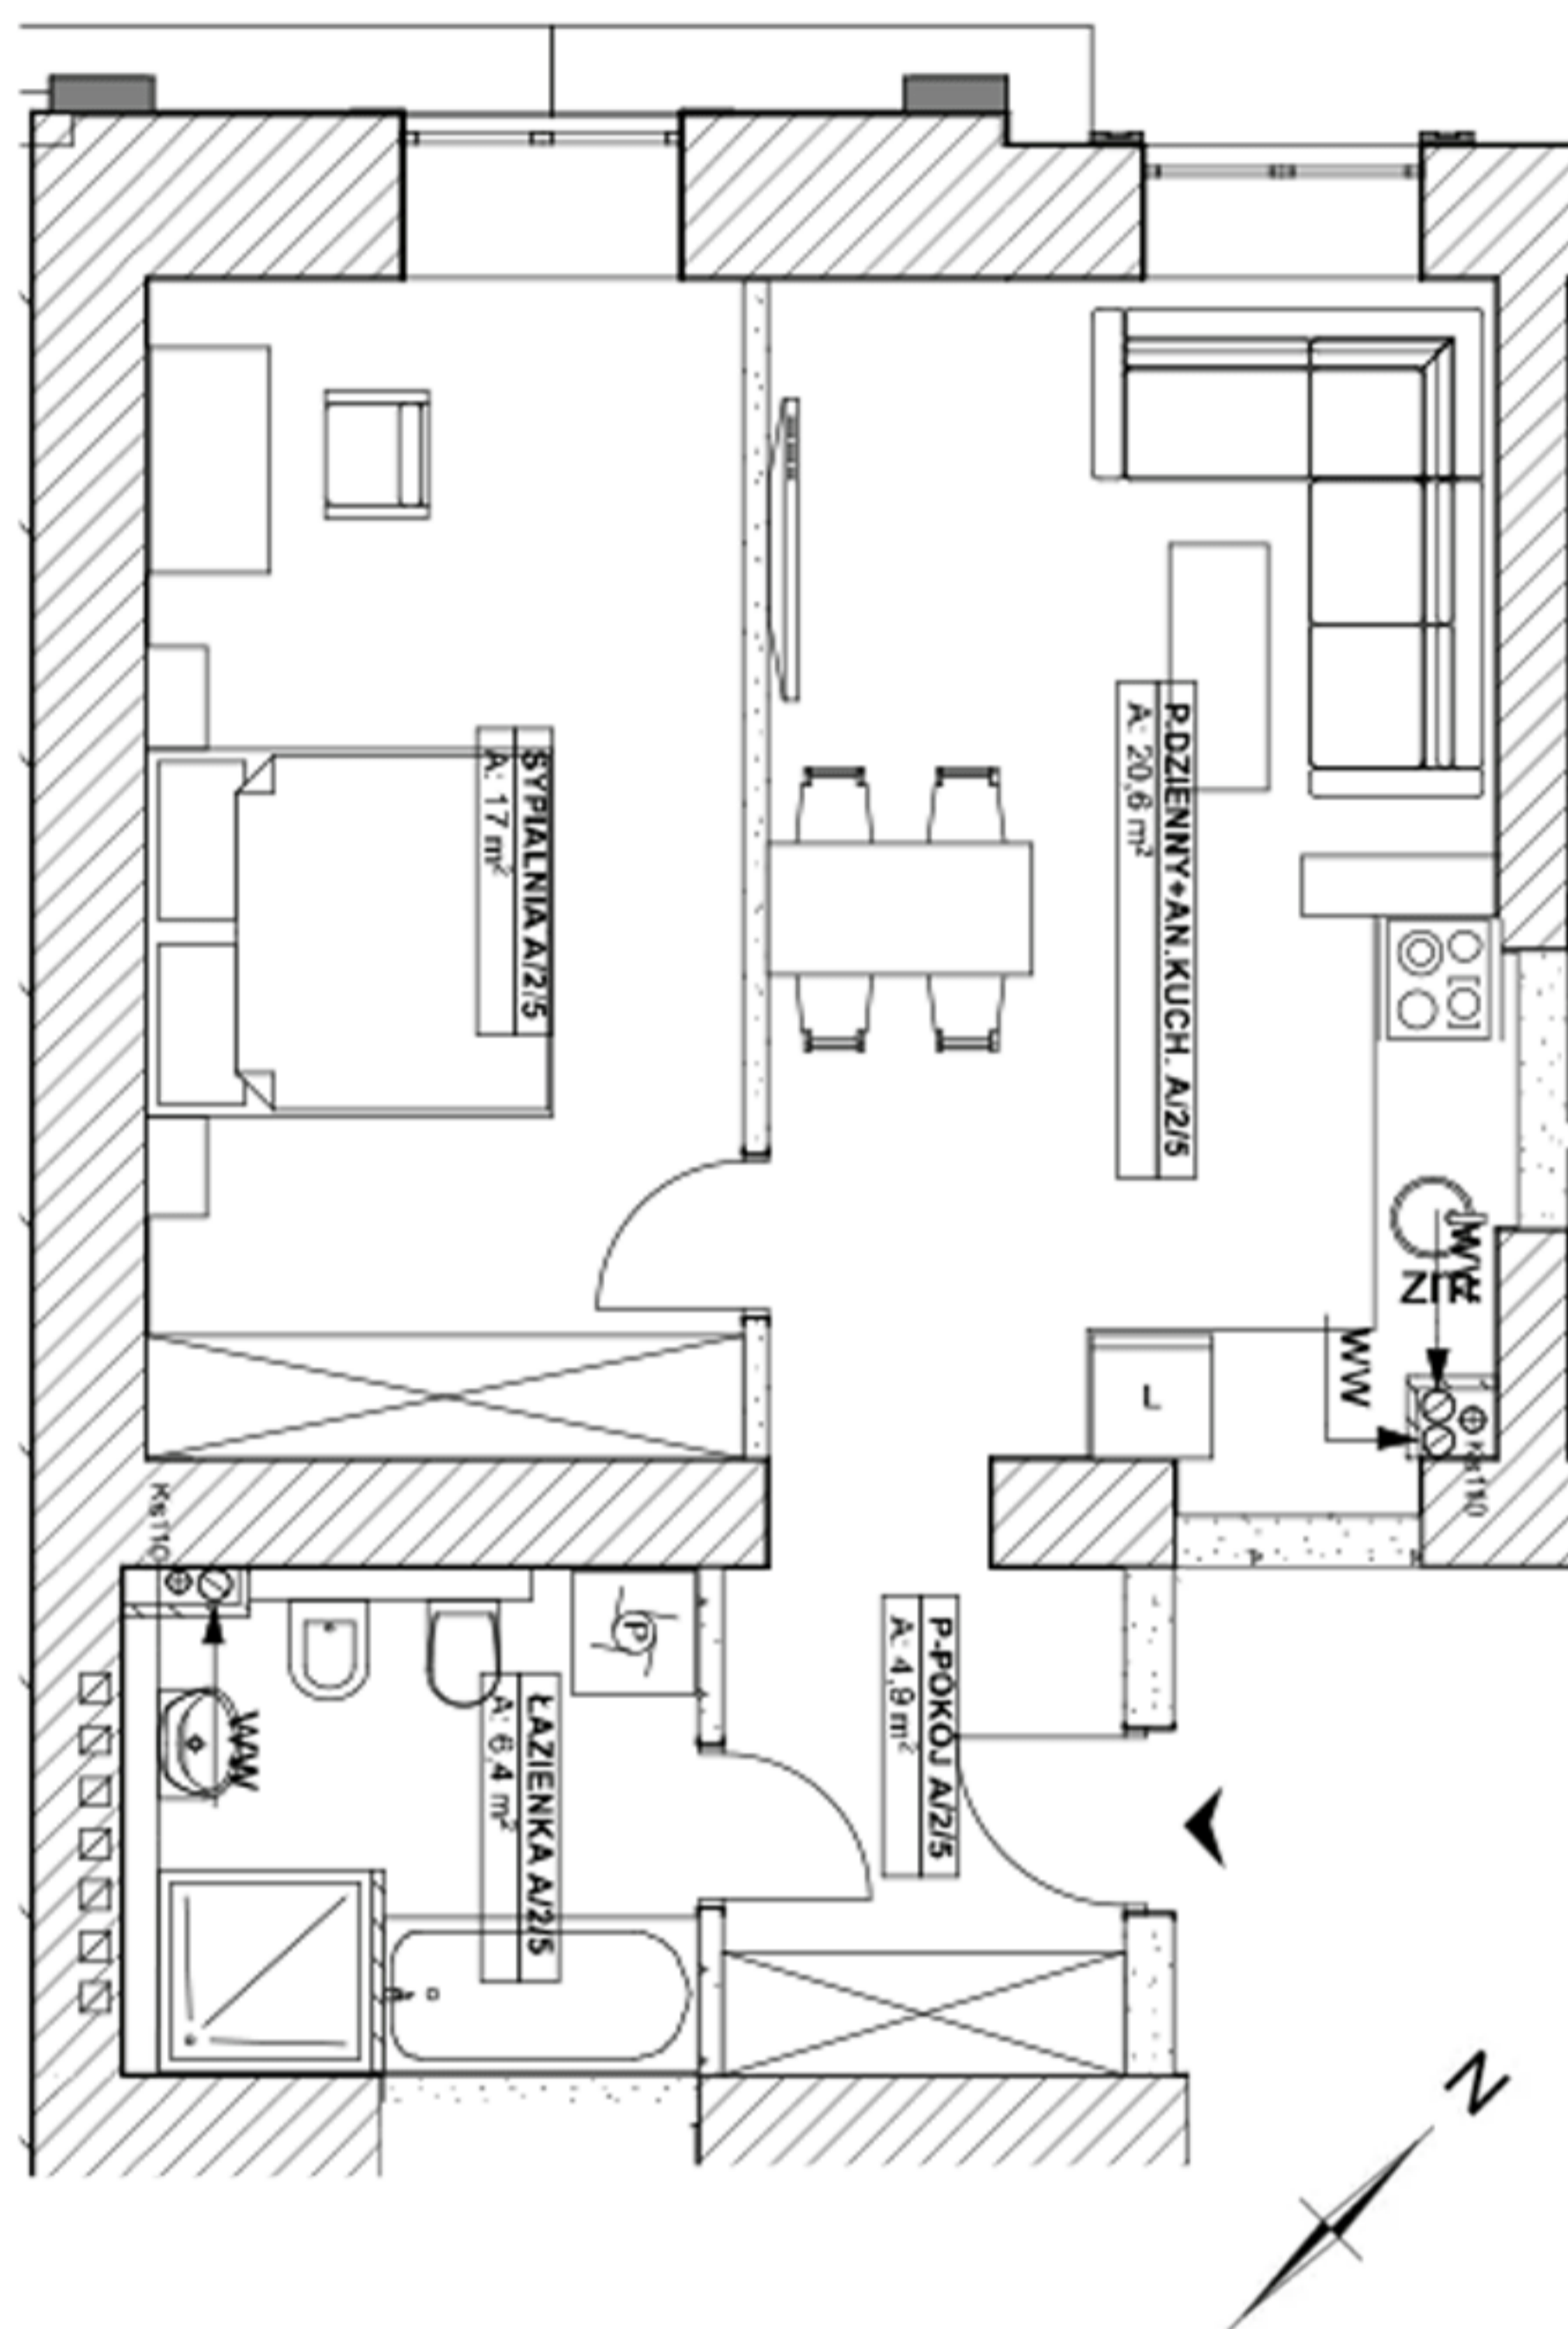

MIESZKANIE 2-POKOJOWE A/2/5(2 PIĘTRO)

1. P.DZIENNY + ANEKS KUCHENNY	20,6m ²
2. SYPIALNIA	17m ²
3. ŁAZIENKA	6,4m ²
4. RZEDPOKÓJ	4,9m ²
POWIERZCHNIA ŁĄCZNA	48,9m²

Karta ma charakter informacyjny i nie stanowi oferty w rozumieniu handlowym oraz Kodeksu Cywilnego. Przedstawiona aranżacja mieszkania, rozmieszczenie mebli i elementów wyposażenia jest przykładowe. Wymiary projektowe są orientacyjne bez uwzględnienia tynków wewnętrznych ścian mieszkania. Rzeczywista powierzchnia mieszkania zostanie obliczona na podstawie obmiaru powykonawczego, zgodnie z zawartą umową deweloperską.

Kamienica Staromiejska
pl.Grunwaldzki 2
58-100 Świdnica



USYTUOWANIE BUDYNKU



RZUT 2 PIĘTRA

