

Plac Grunwaldzki 2


VIVARTE

UL.LEGNICKA 46a,53-674 WROCŁAW

sprzedaz@vivarte.pl

www.vivarte.pl

519 780 000

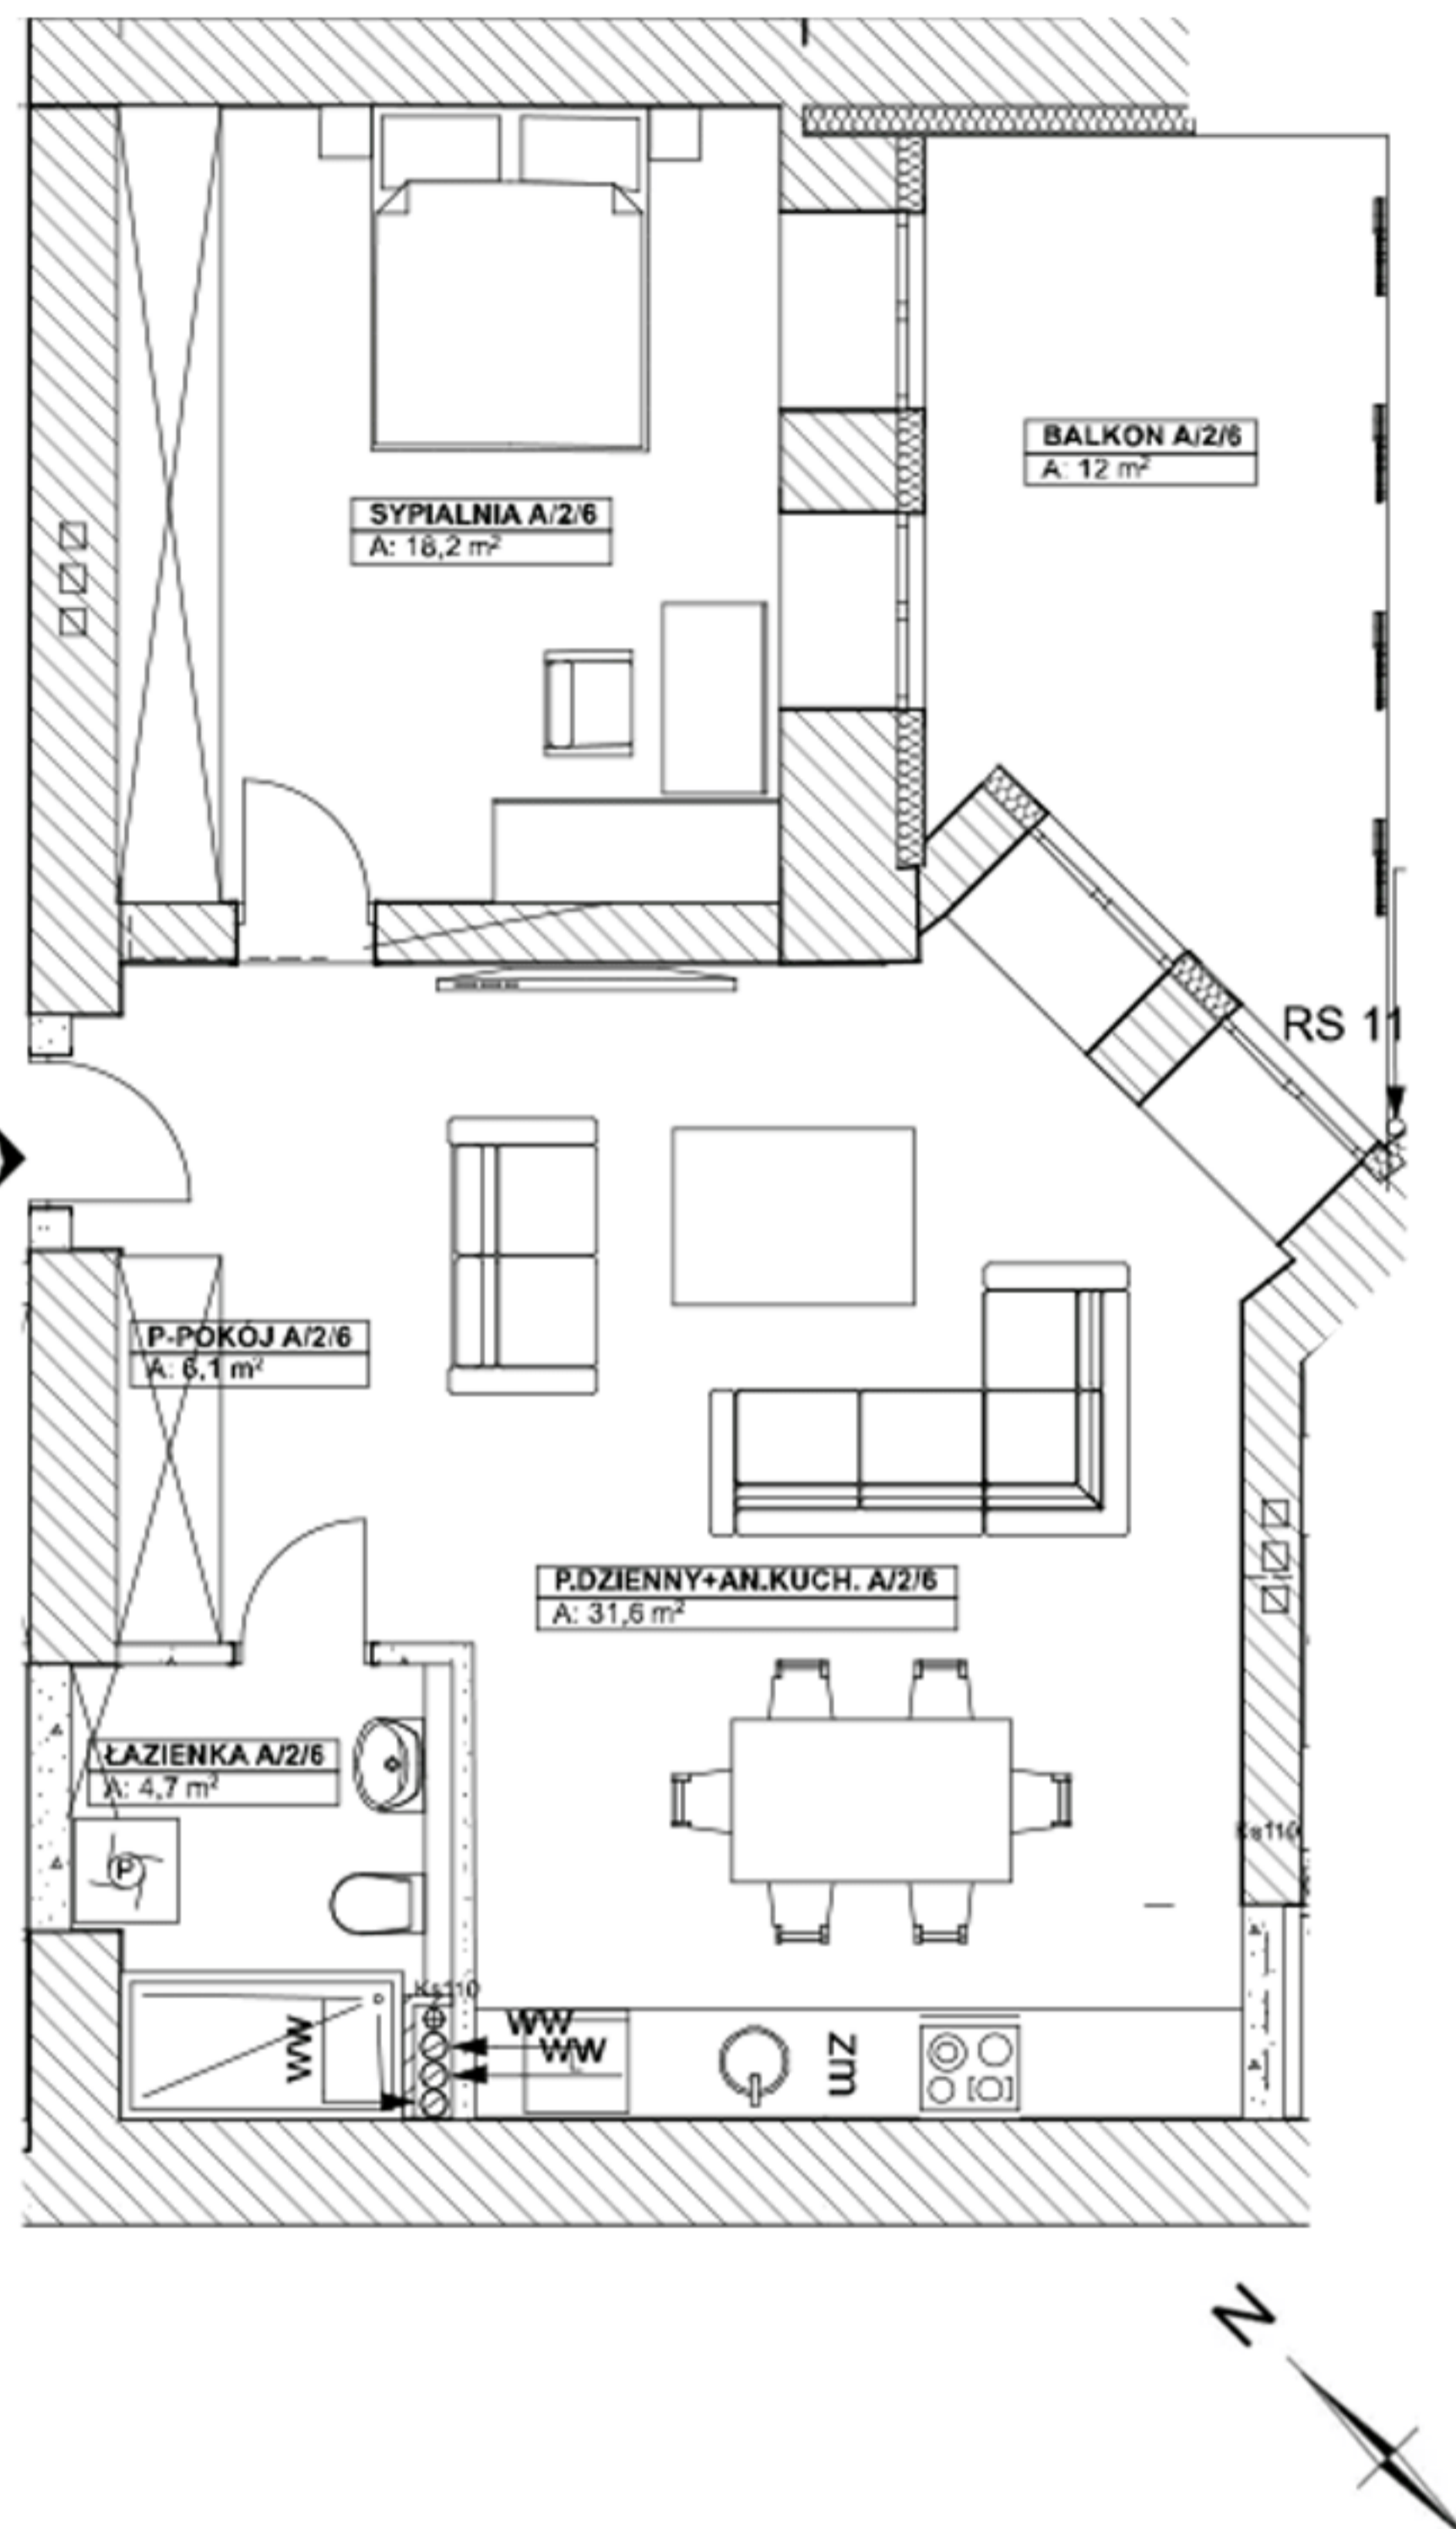

Kamienica Staromiejska
pl.Grunwaldzki 2
58-100 Świdnica



USYTUOWANIE BUDYNKU



MIESZKANIE 2-POKOJOWE A/2/6(2 PIĘTRO)

1. P.DZIENNY + ANEKS KUCHENNY	31,6m ²
2. SYPIALNIA	18,2m ²
3. ŁAZIENKA	4,7m ²
4. RZEDPOKÓJ	6,1m ²
POWIERZCHNIA ŁĄCZNA	60,6m²
5.BALKON	12m ²

Karta ma charakter informacyjny i nie stanowi oferty w rozumieniu handlowym oraz Kodeksu Cywilnego. Przedstawiona aranżacja mieszkania, rozmieszczenie mebli i elementów wyposażenia jest przykładowe. Wymiary projektowe są orientacyjne bez uwzględnienia tynków wewnętrznych ścian mieszkania. Rzeczywista powierzchnia mieszkania zostanie obliczona na podstawie obmiaru powykonawczego, zgodnie z zawartą umową deweloperską.

RZUT 2 PIĘTRA

