

# Plac Grunwaldzki 2

**VIVARTE**

UL.LEGNICKA 46a,53-674 WROCŁAW

sprzedaz@vivarte.pl


www.vivarte.pl

519 780 000



Kamienica Staromiejska  
pl.Grunwaldzki 2  
58-100 Świdnica



## USYTUOWANIE BUDYNKU

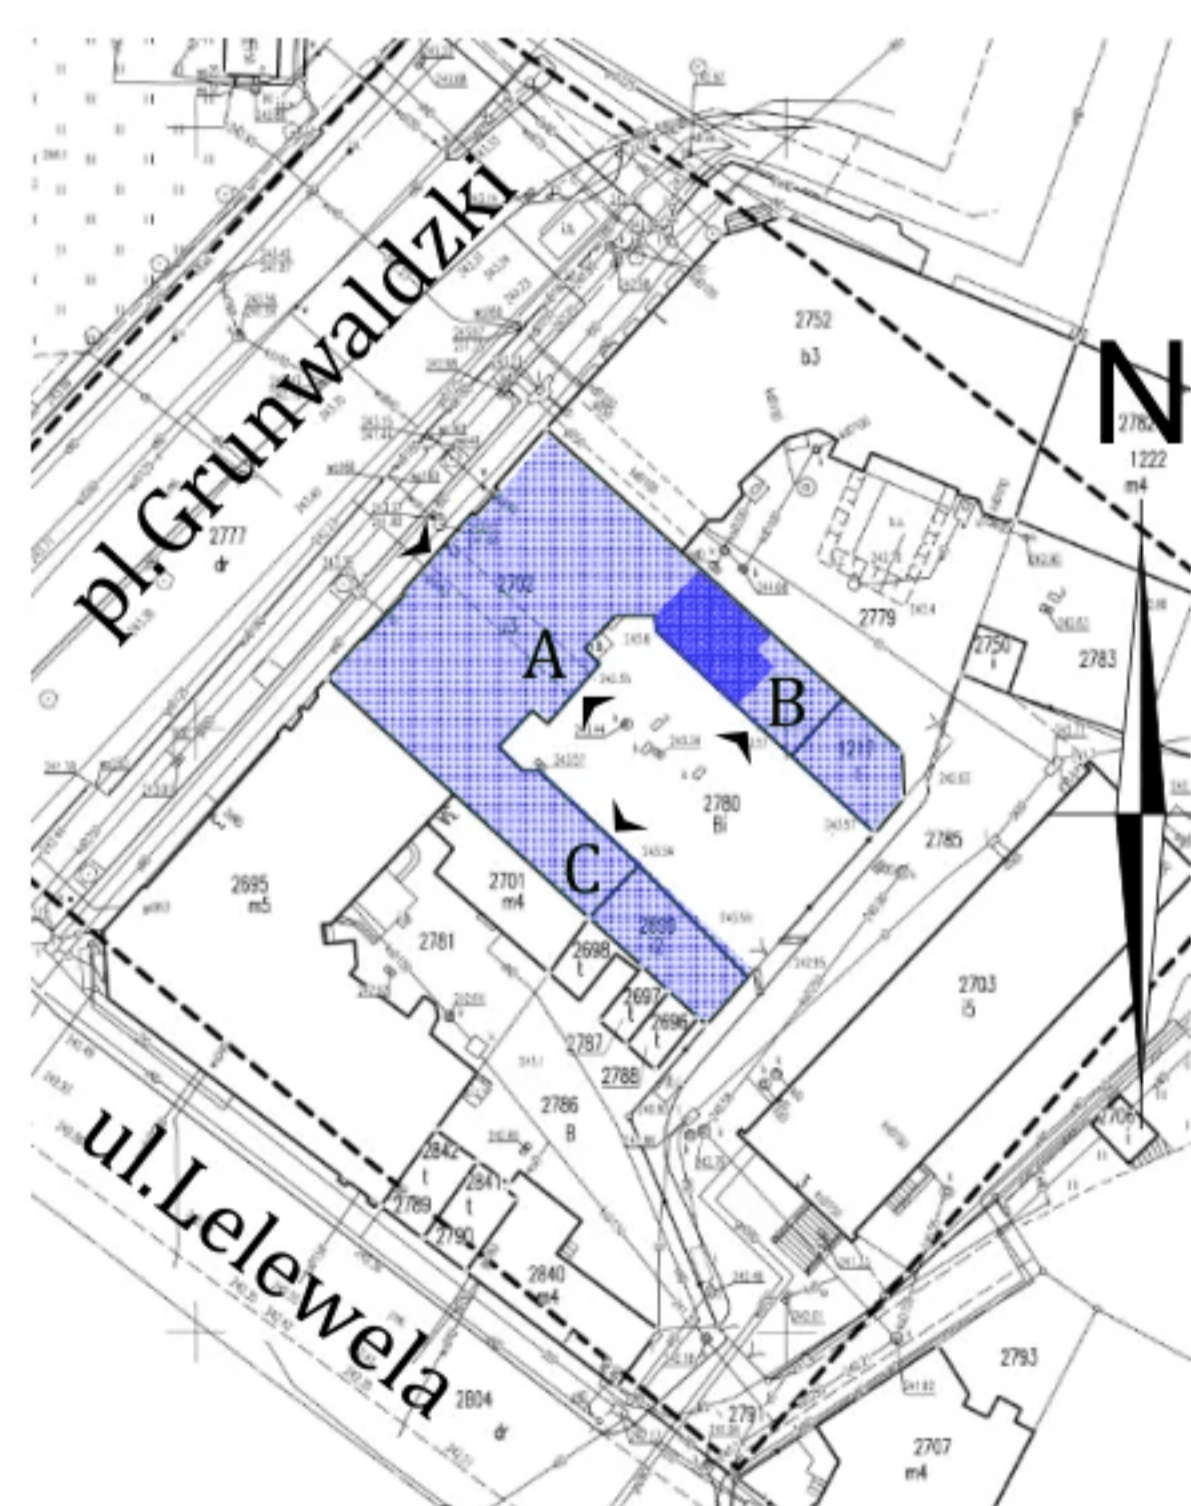

## RZUT PARTERU

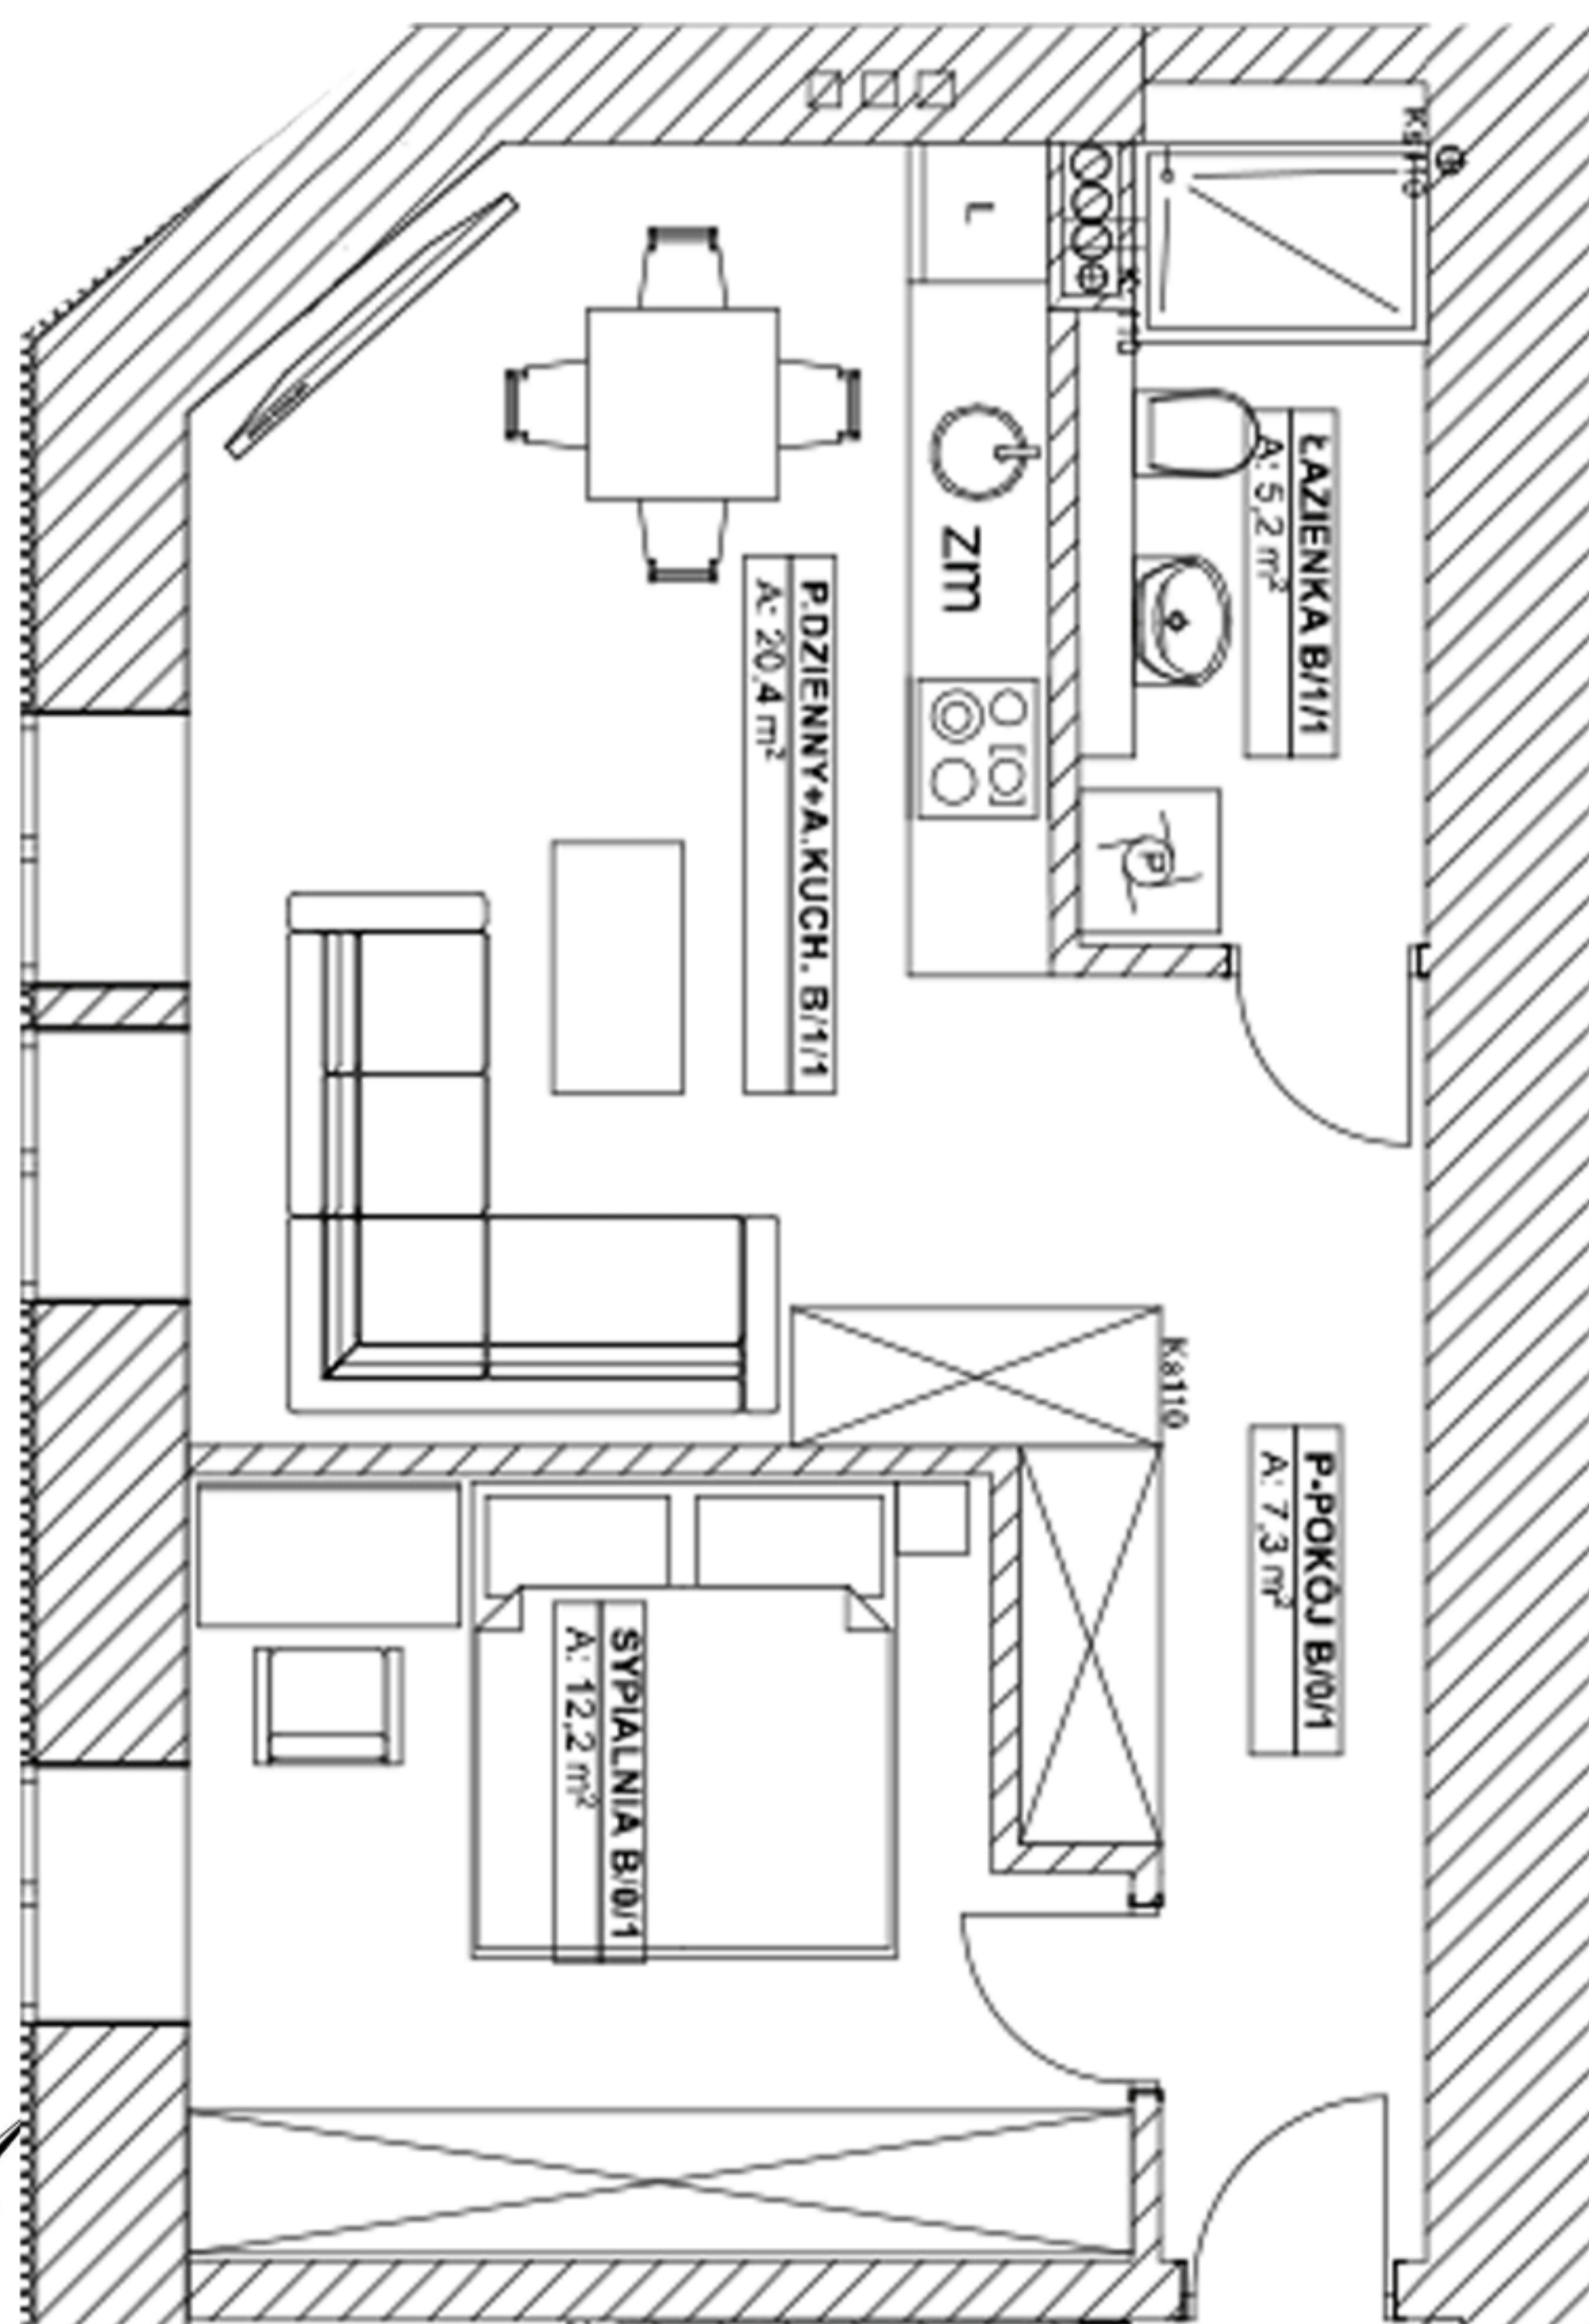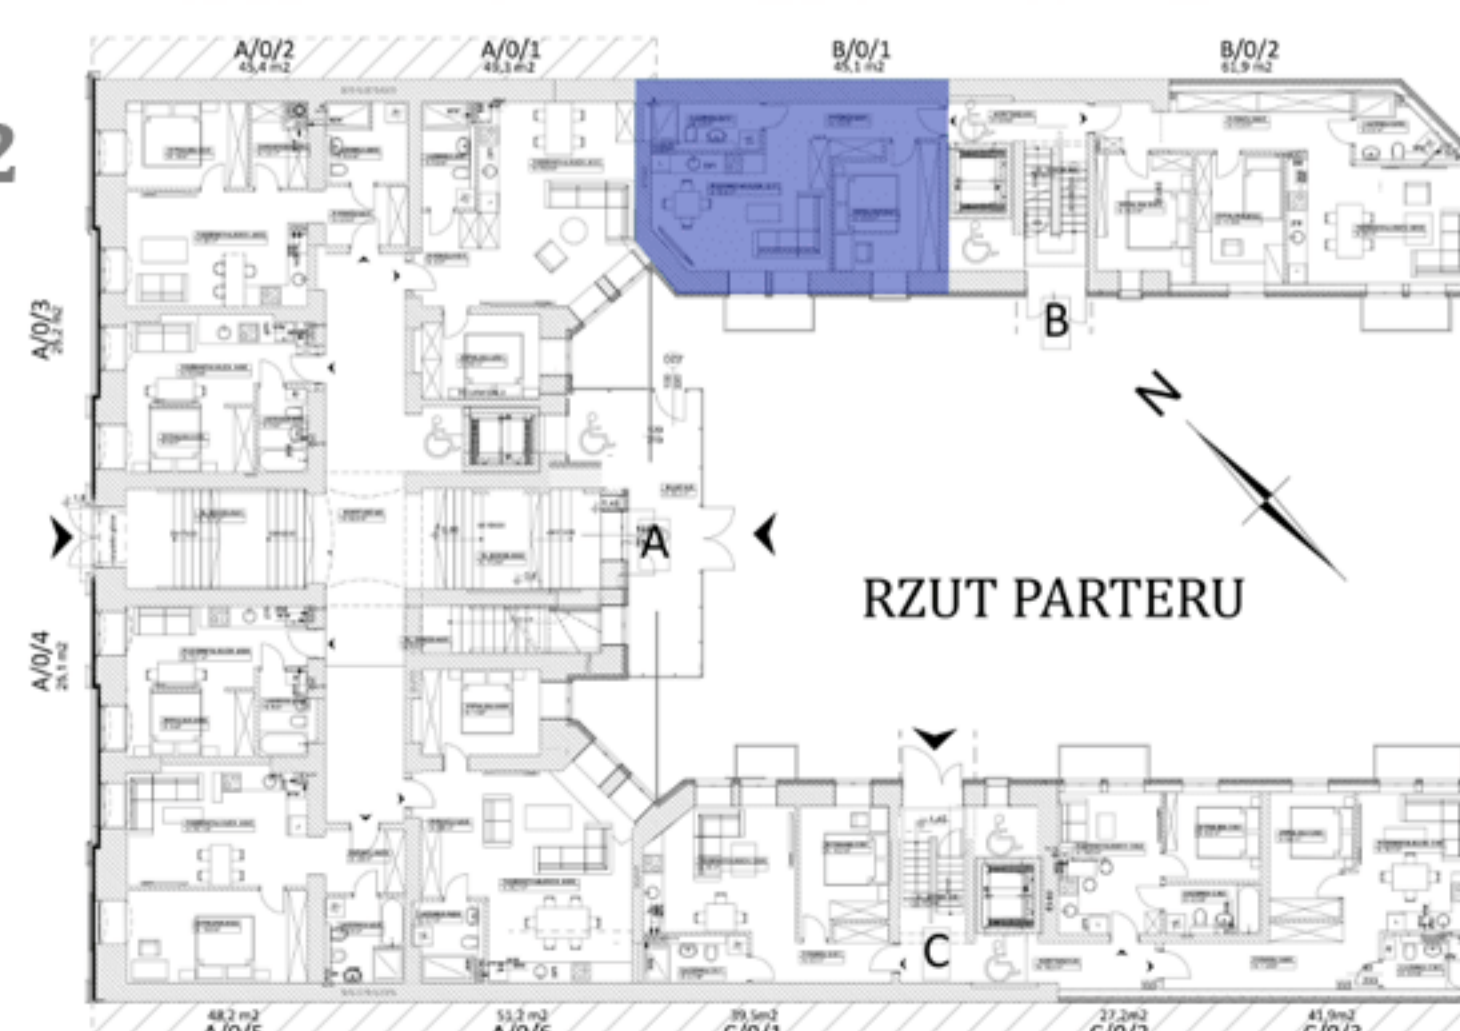

## MIESZKANIE 2-POKOJOWE B/0/1(PARTER)

1. P.DZIENNY + ANEKS KUCHENNY	20,4m <sup>2</sup>
2. SYPIALNIA	12,2m <sup>2</sup>
3. PRZEDPOKÓJ	7,3m <sup>2</sup>
4. ŁAZIENKA	5,2m <sup>2</sup>
<b>POWIERZCHNIA ŁĄCZNA</b>	<b>45,1m<sup>2</sup></b>

Karta ma charakter informacyjny i nie stanowi oferty w rozumieniu handlowym oraz Kodeksu Cywilnego. Przedstawiona aranżacja mieszkania, rozmieszczenie mebli i elementów wyposażenia jest przykładowe. Wymiary projektowe są orientacyjne bez uwzględnienia tynków wewnętrznych ścian mieszkania. Rzeczywista powierzchnia mieszkania zostanie obliczona na podstawie obmiaru powykonawczego, zgodnie z zawartą umową deweloperską.