

Plac Grunwaldzki 2


VIVARTE

UL.LEGNICKA 46a,53-674 WROCŁAW

sprzedaz@vivarte.pl

www.vivarte.pl


519 780 000

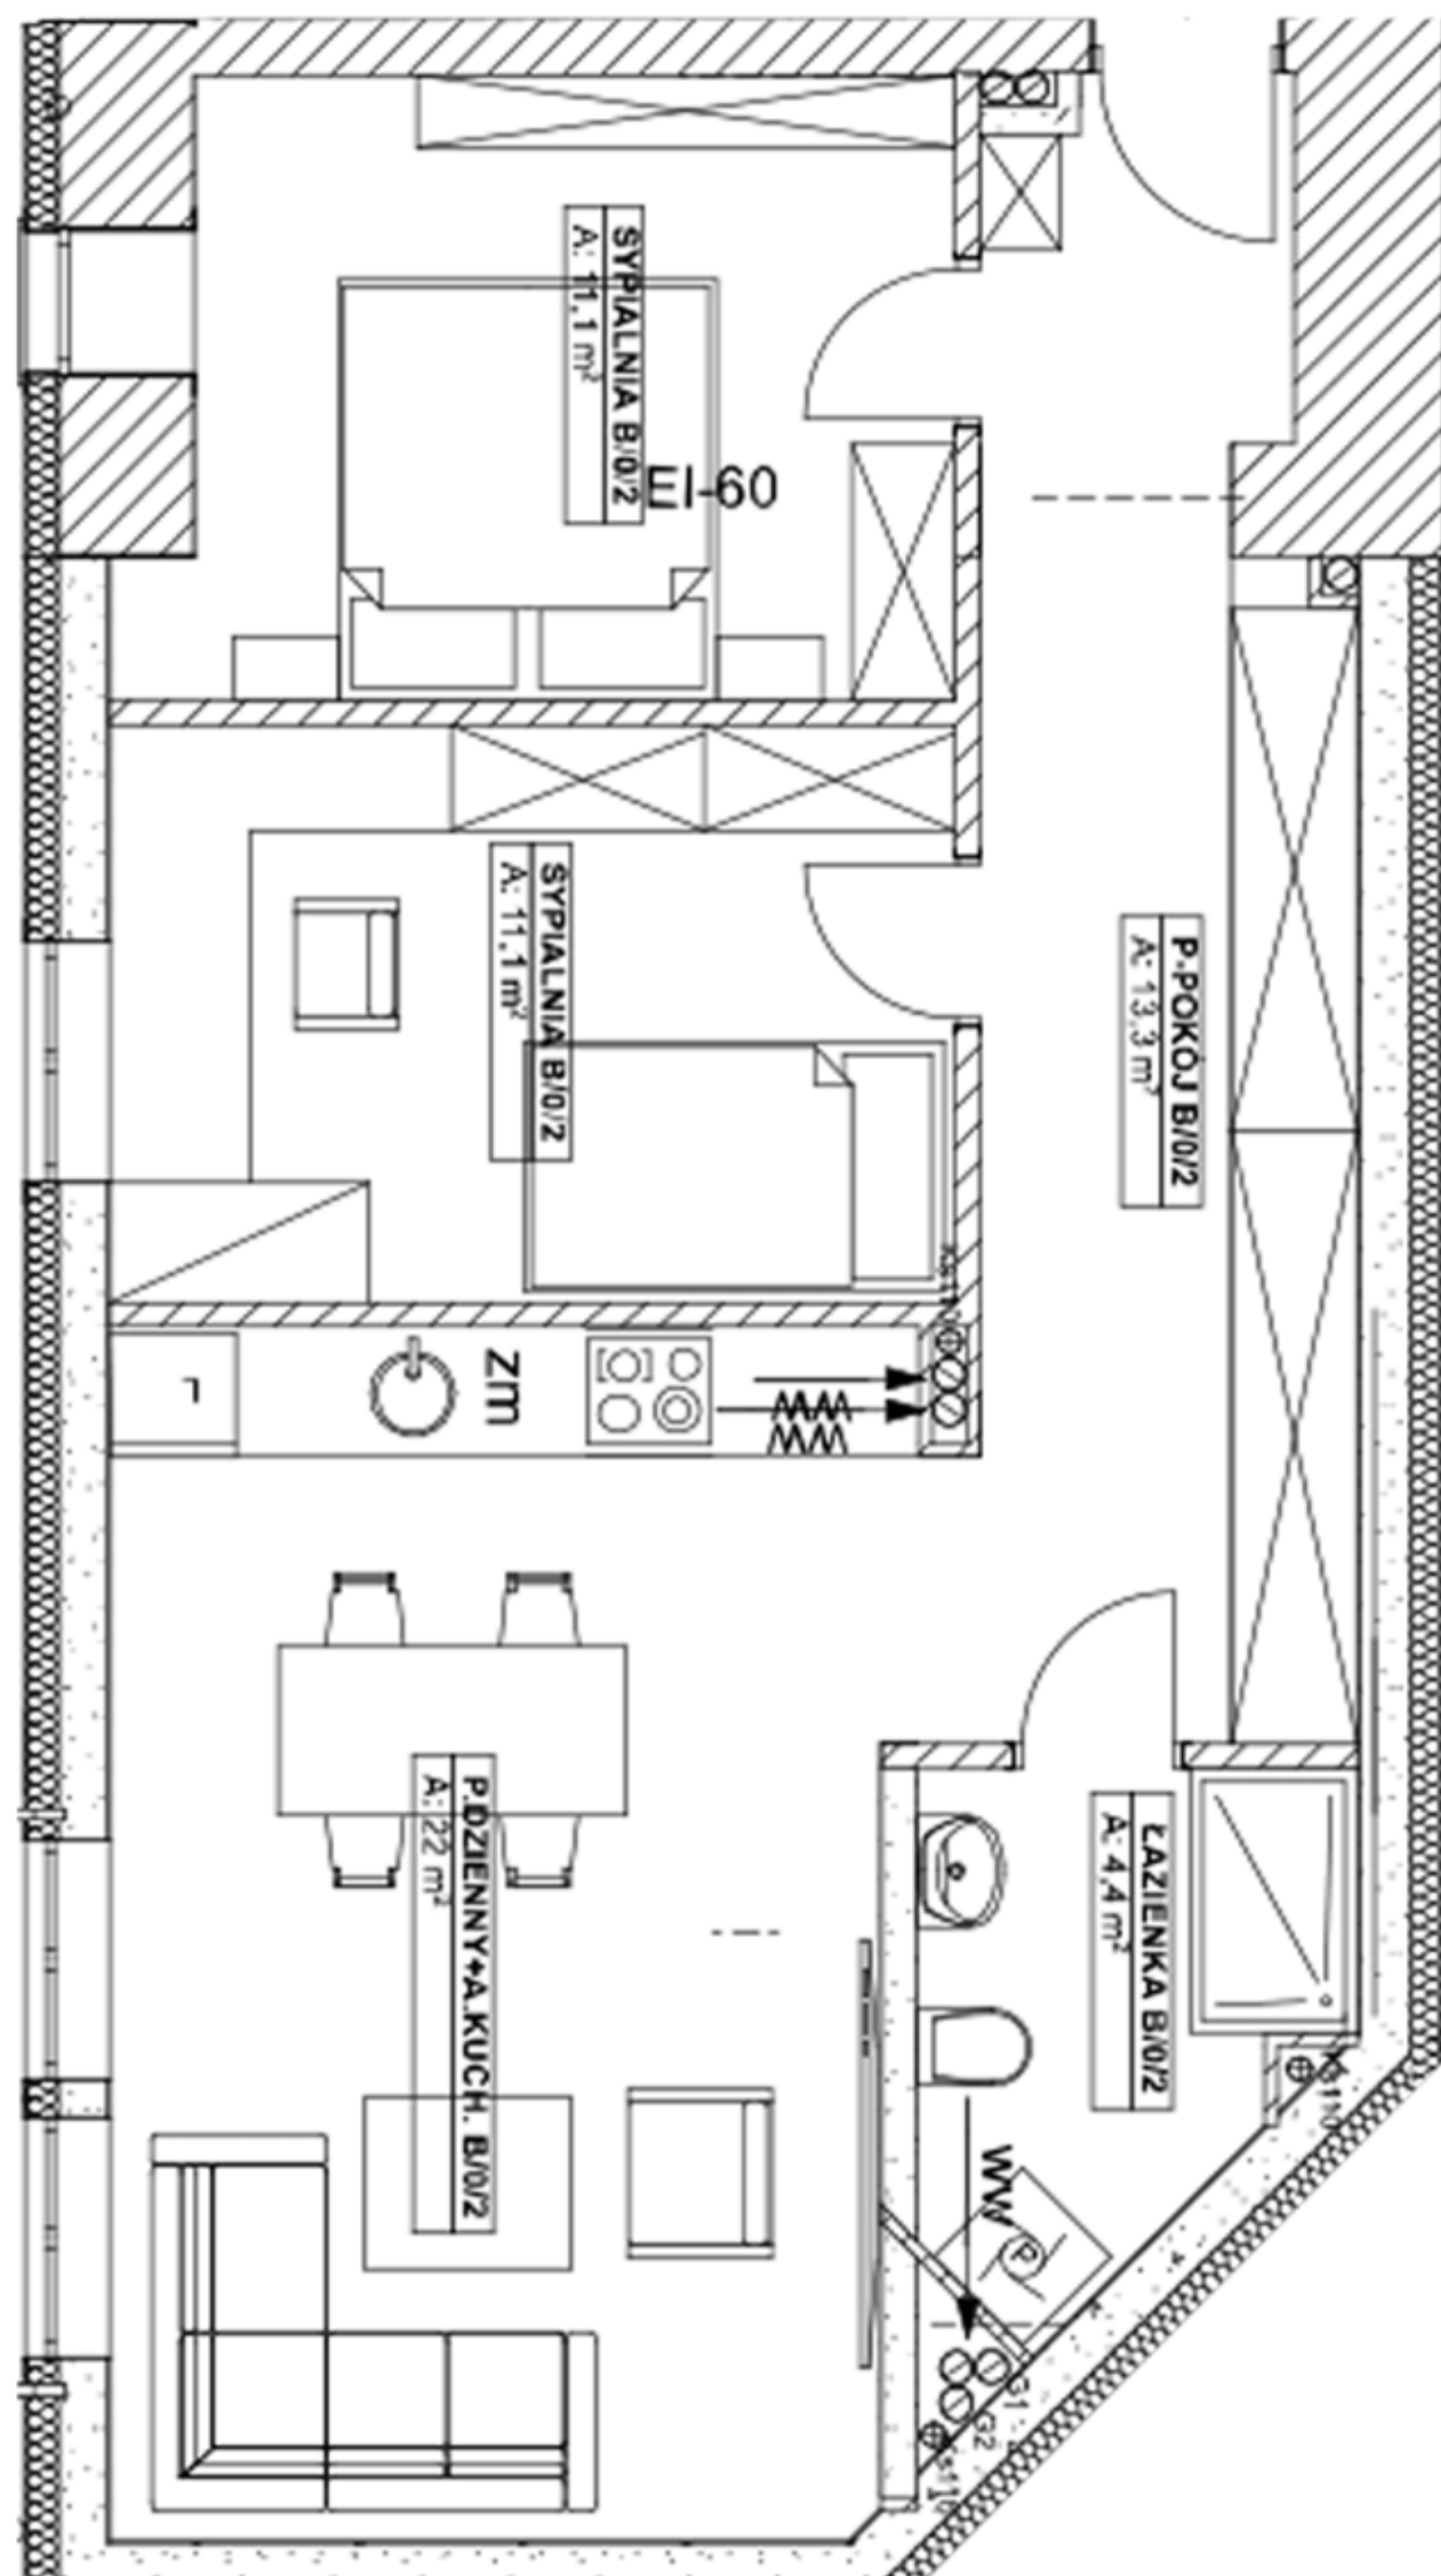

Kamienica Staromiejska
pl.Grunwaldzki 2
58-100 Świdnica




USYTUOWANIE BUDYNKU

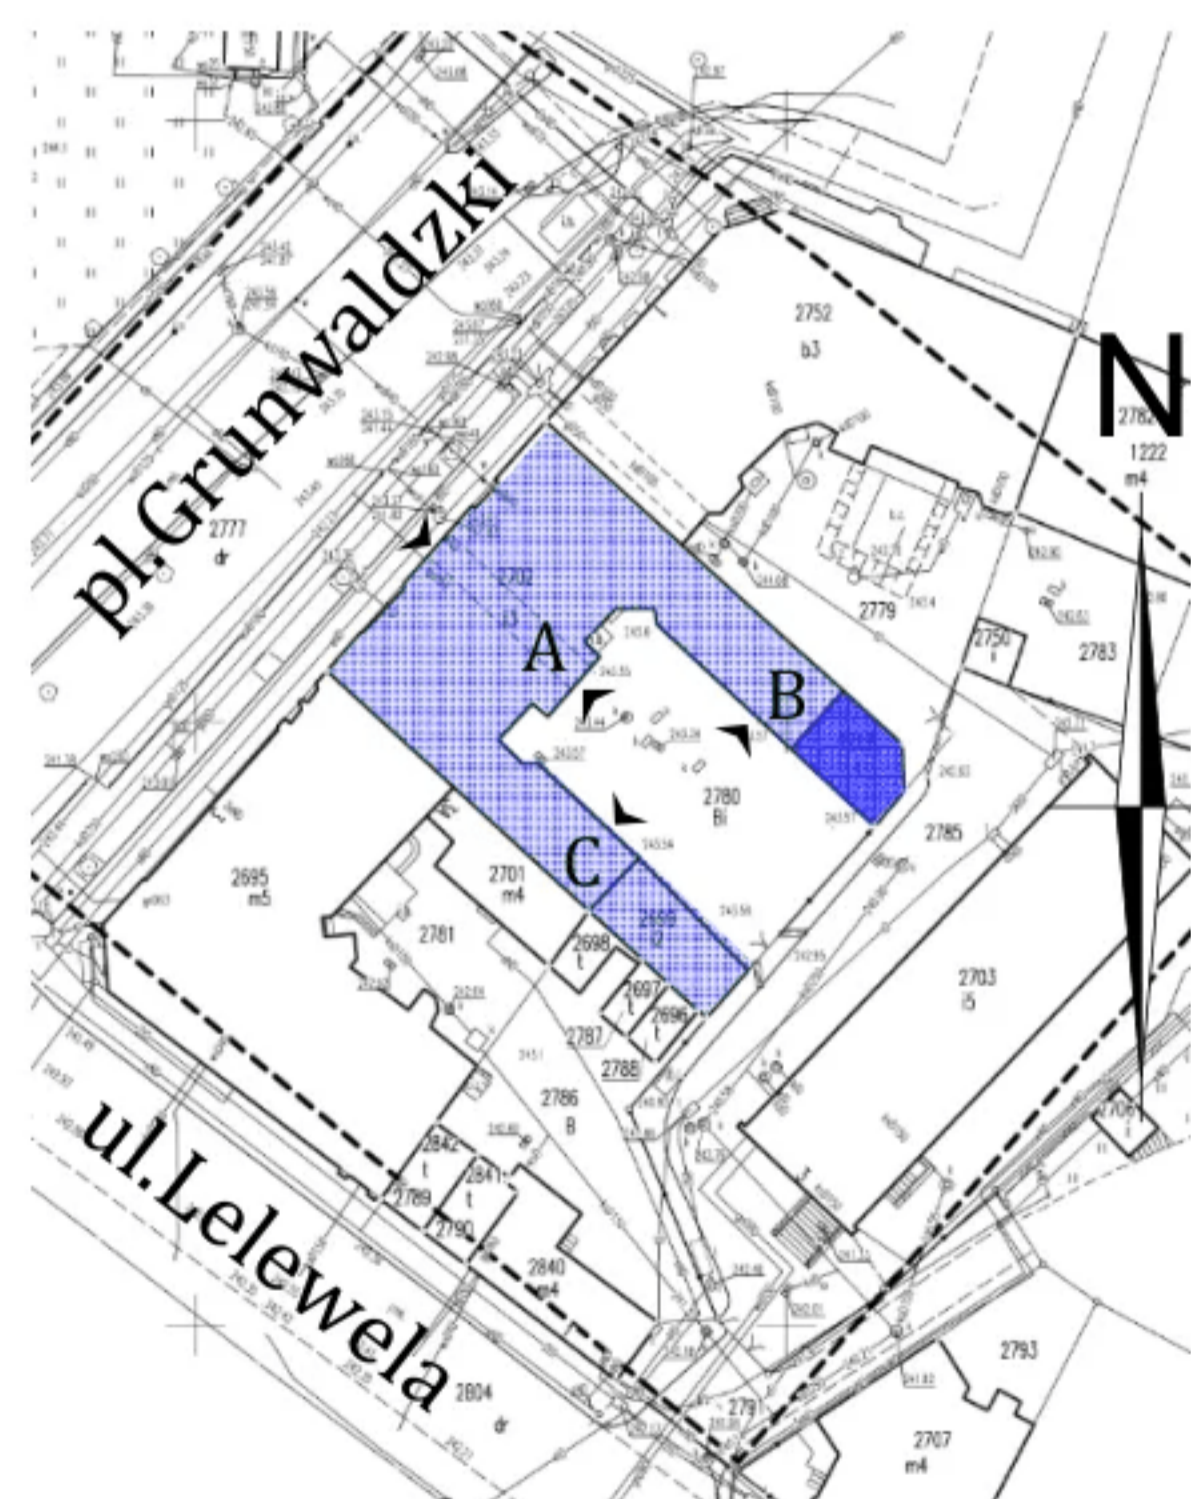

MIESZKANIE 3-POKOJOWE B/0/2(PARTER)

1. P.DZIENNY + ANEKS KUCHENNY	22m ²
2. SYPIALNIA	11,1m ²
3. SYPIALNIA	11,1m ²
4. PRZEDPOKÓJ	13,3m ²
5. ŁAZIENKA	4,4m ²
POWIERZCHNIA ŁĄCZNA	61,9m²

RZUT PARTERU

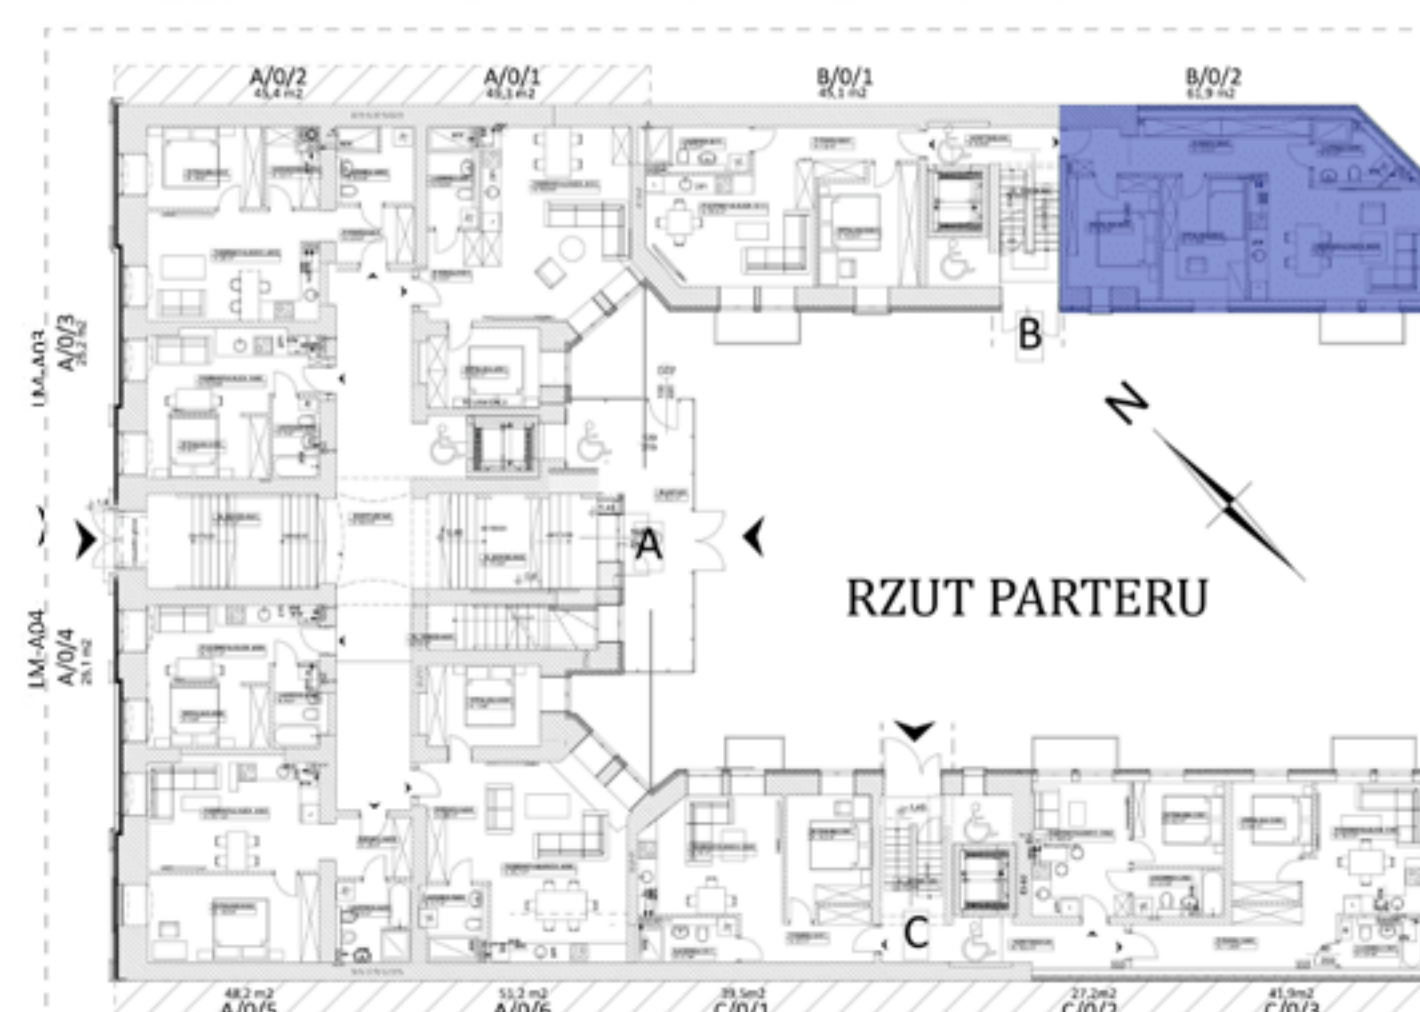

Karta ma charakter informacyjny i nie stanowi oferty w rozumieniu handlowym oraz Kodeksu Cywilnego. Przedstawiona aranżacja mieszkania, rozmieszczenie mebli i elementów wyposażenia jest przykładowe. Wymiary projektowe są orientacyjne bez uwzględnienia tynków wewnętrznych ścian mieszkania. Rzeczywista powierzchnia mieszkania zostanie obliczona na podstawie obmiaru powykonawczego, zgodnie z zawartą umową deweloperską.