

Plac Grunwaldzki 2


VIVARTE

UL.LEGNICKA 46a,53-674 WROCŁAW

sprzedaz@vivarte.pl

www.vivarte.pl

519 780 000

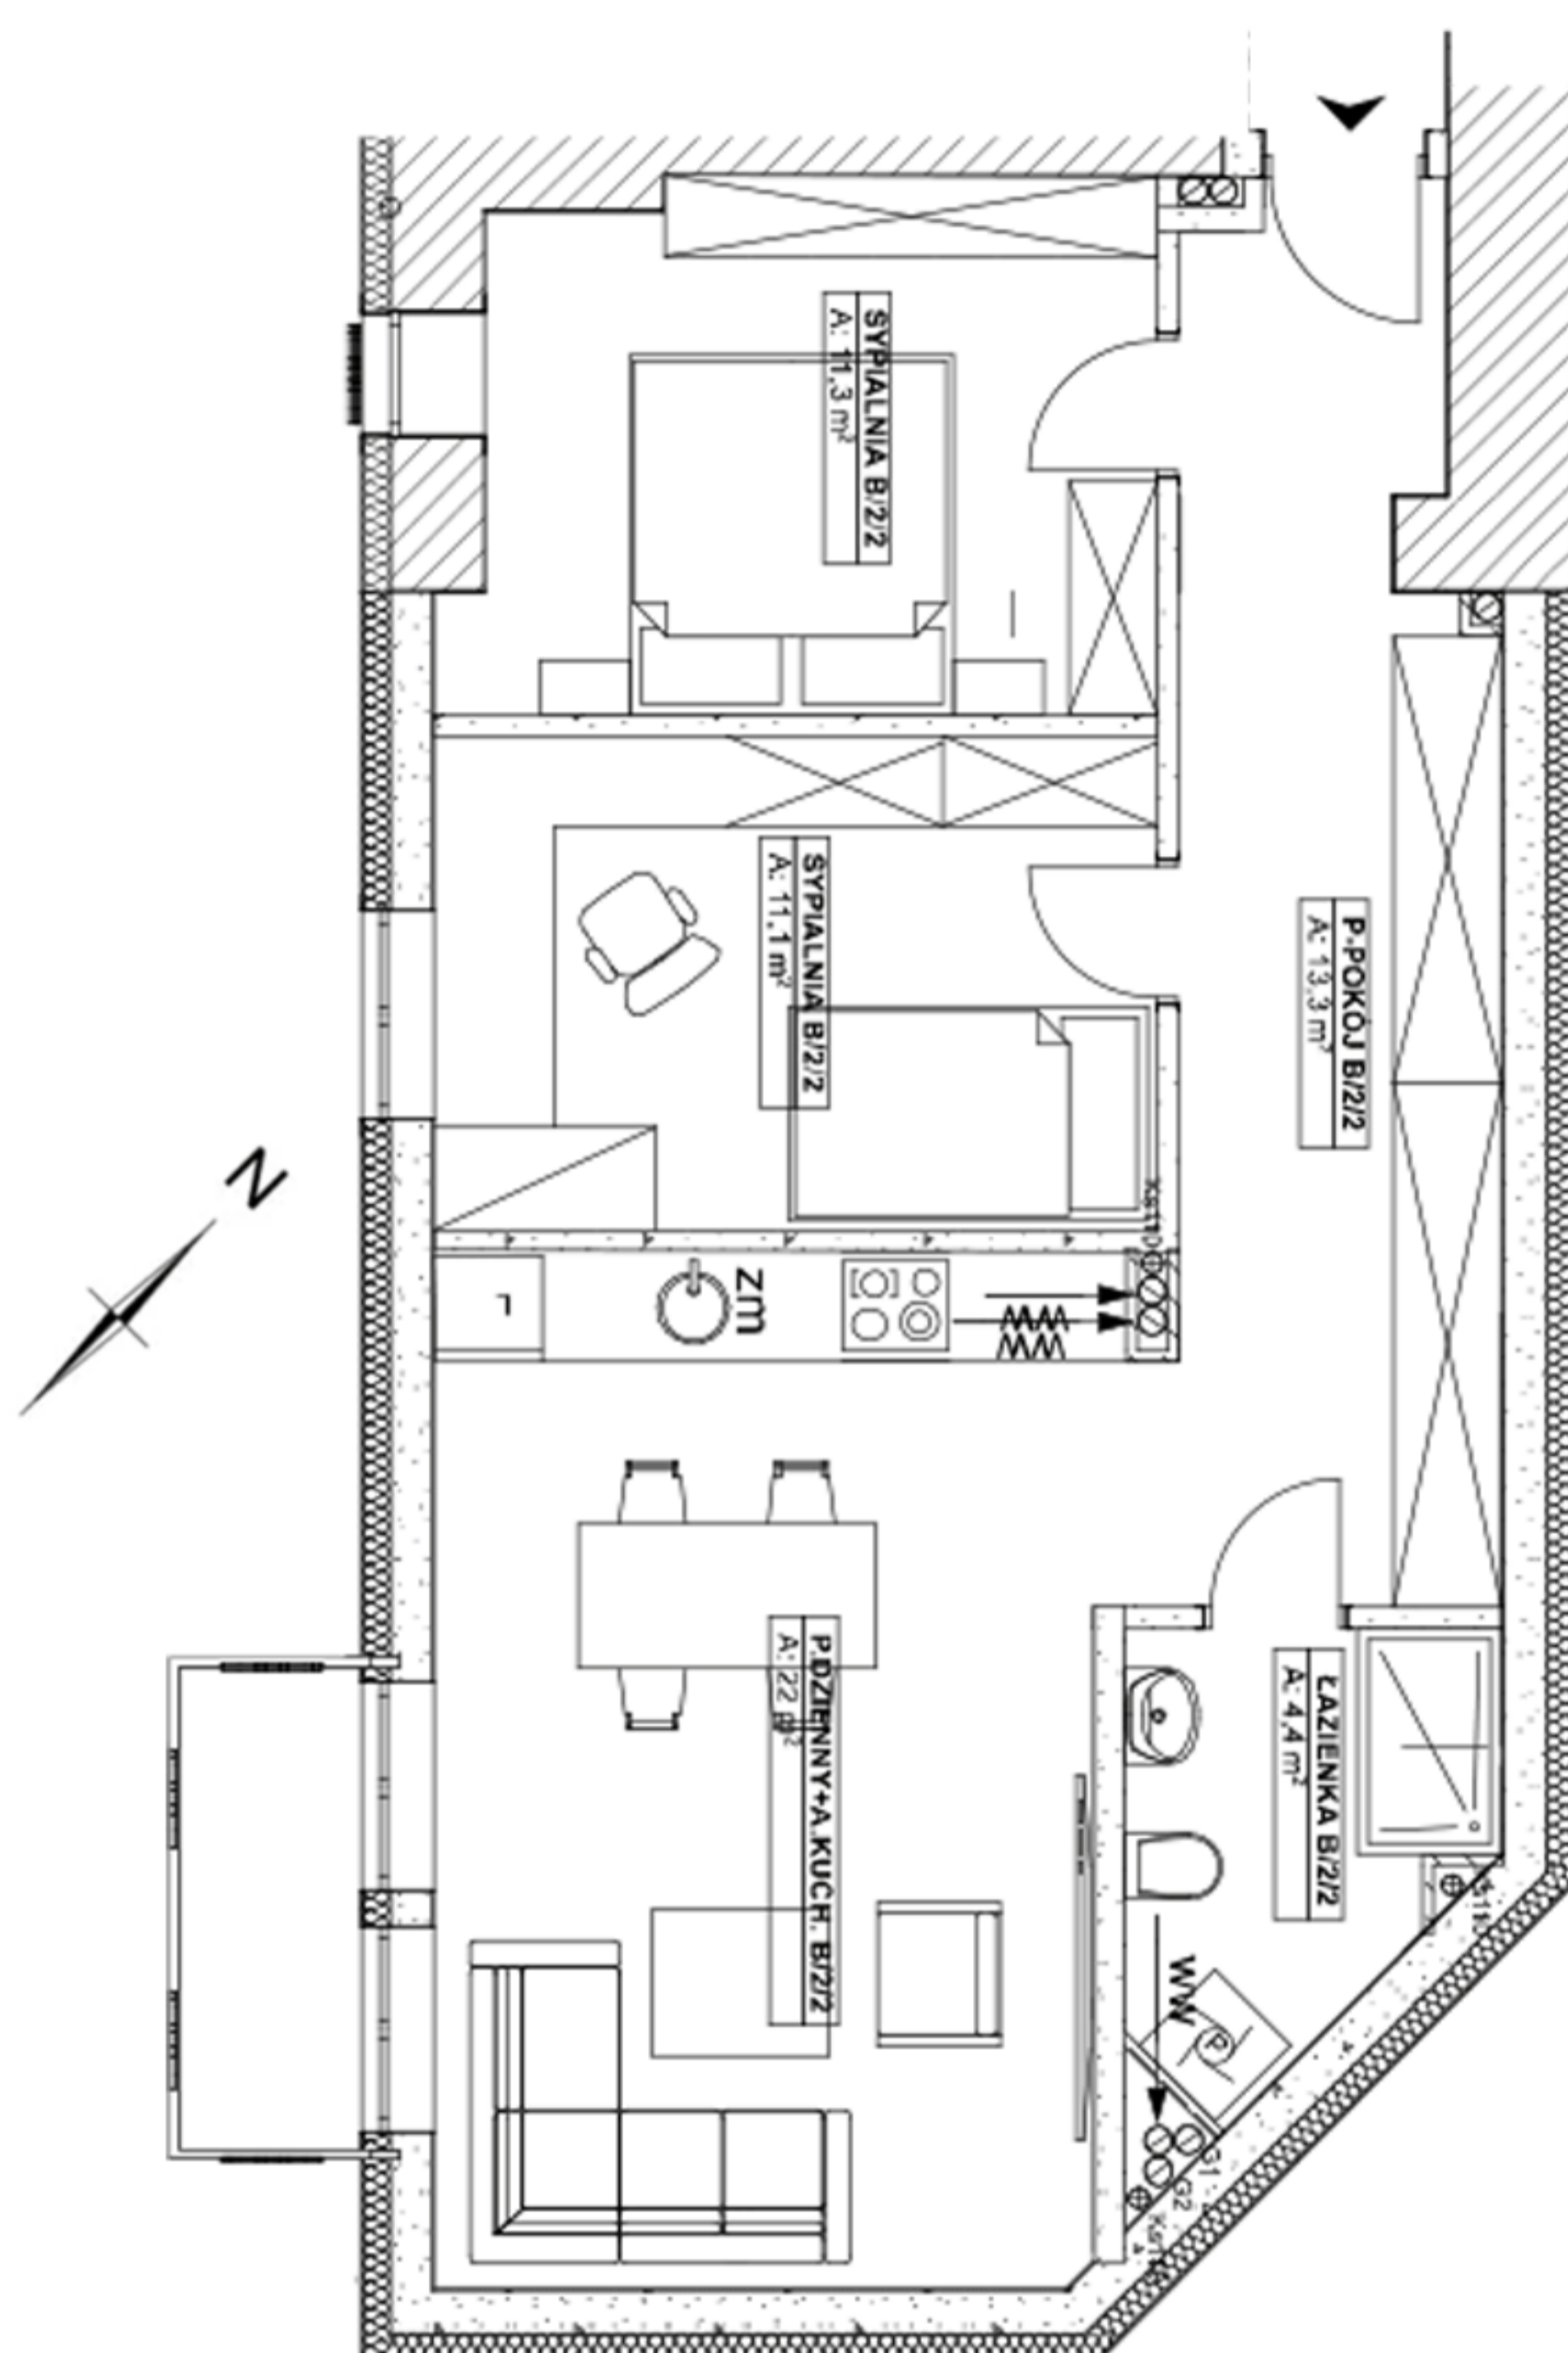

MIESZKANIE 3-POKOJOWE B/2/2(2 PIĘTRO)

1. P.DZIENNY + ANEKS KUCHENNY	22m ²
2. SYPIALNIA	11,3m ²
3. SYPIALNIA	11,1m ²
4. ŁAZIENKA	4,4m ²
5. PRZEDPOKÓJ	13,3m ²
POWIERZCHNIA ŁĄCZNA	62,1m²

Karta ma charakter informacyjny i nie stanowi oferty w rozumieniu handlowym oraz Kodeksu Cywilnego. Przedstawiona aranżacja mieszkania, rozmieszczenie mebli i elementów wyposażenia jest przykładowe. Wymiary projektowe są orientacyjne bez uwzględnienia tynków wewnętrznych ścian mieszkania. Rzeczywista powierzchnia mieszkania zostanie obliczona na podstawie obmiaru powykonawczego, zgodnie z zawartą umową deweloperską.

Kamienica Staromiejska
pl.Grunwaldzki 2
58-100 Świdnica



USYTUOWANIE BUDYNKU



RZUT 2 PIĘTRA

