

Plac Grunwaldzki 2

VIVARTE


UL.LEGNICKA 46a,53-674 WROCŁAW

sprzedaz@vivarte.pl

www.vivarte.pl

519 780 000

Kamienica Staromiejska
pl.Grunwaldzki 2
58-100 Świdnica

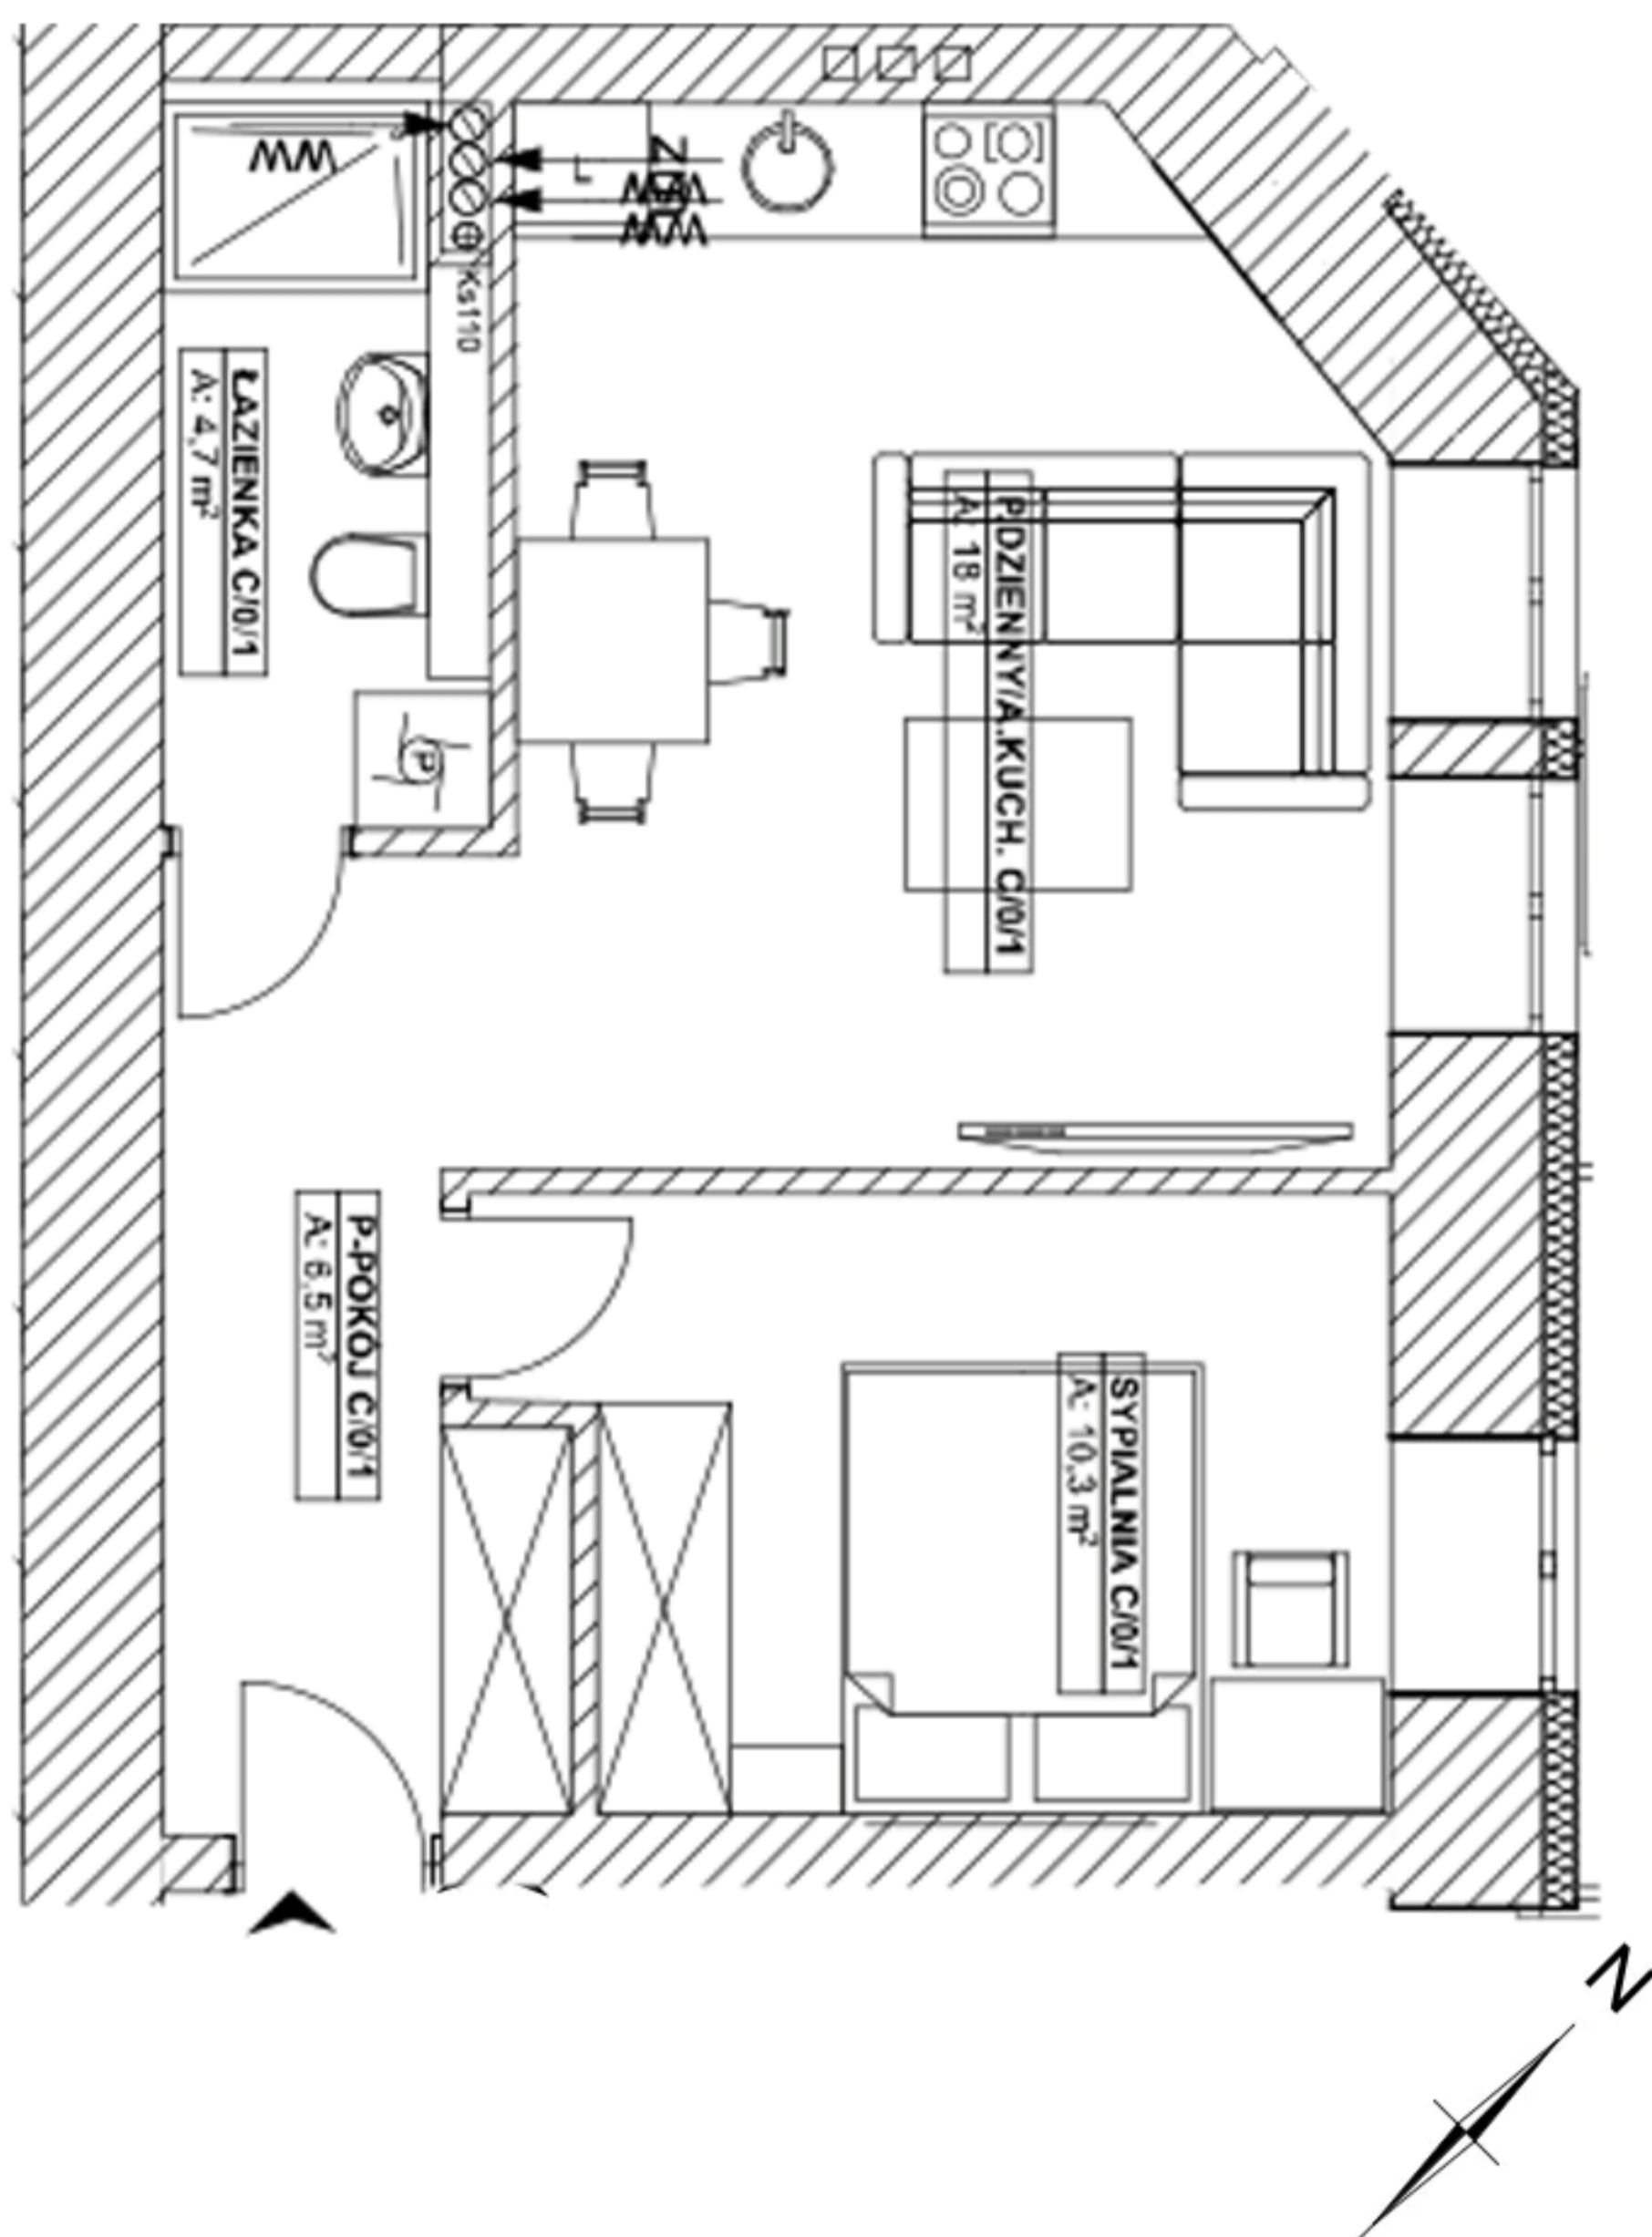


MIESZKANIE 2-POKOJOWE C/0/1(PARTER)

1. P.DZIENNY + ANEKS KUCHENNY	18m ²
2. SYPIALNIA	10,3m ²
3. PRZEDPOKÓJ	6,5m ²
4. ŁAZIENKA	4,7m ²
POWIERZCHNIA ŁĄCZNA	39,5m²

Karta ma charakter informacyjny i nie stanowi oferty w rozumieniu handlowym oraz Kodeksu Cywilnego. Przedstawiona aranżacja mieszkania, rozmieszczenie mebli i elementów wyposażenia jest przykładowe. Wymiary projektowe są orientacyjne bez uwzględnienia tynków wewnętrznych ścian mieszkania. Rzeczywista powierzchnia mieszkania zostanie obliczona na podstawie obmiaru powykonawczego, zgodnie z zawartą umową deweloperską.



USYTUOWANIE BUDYNKU

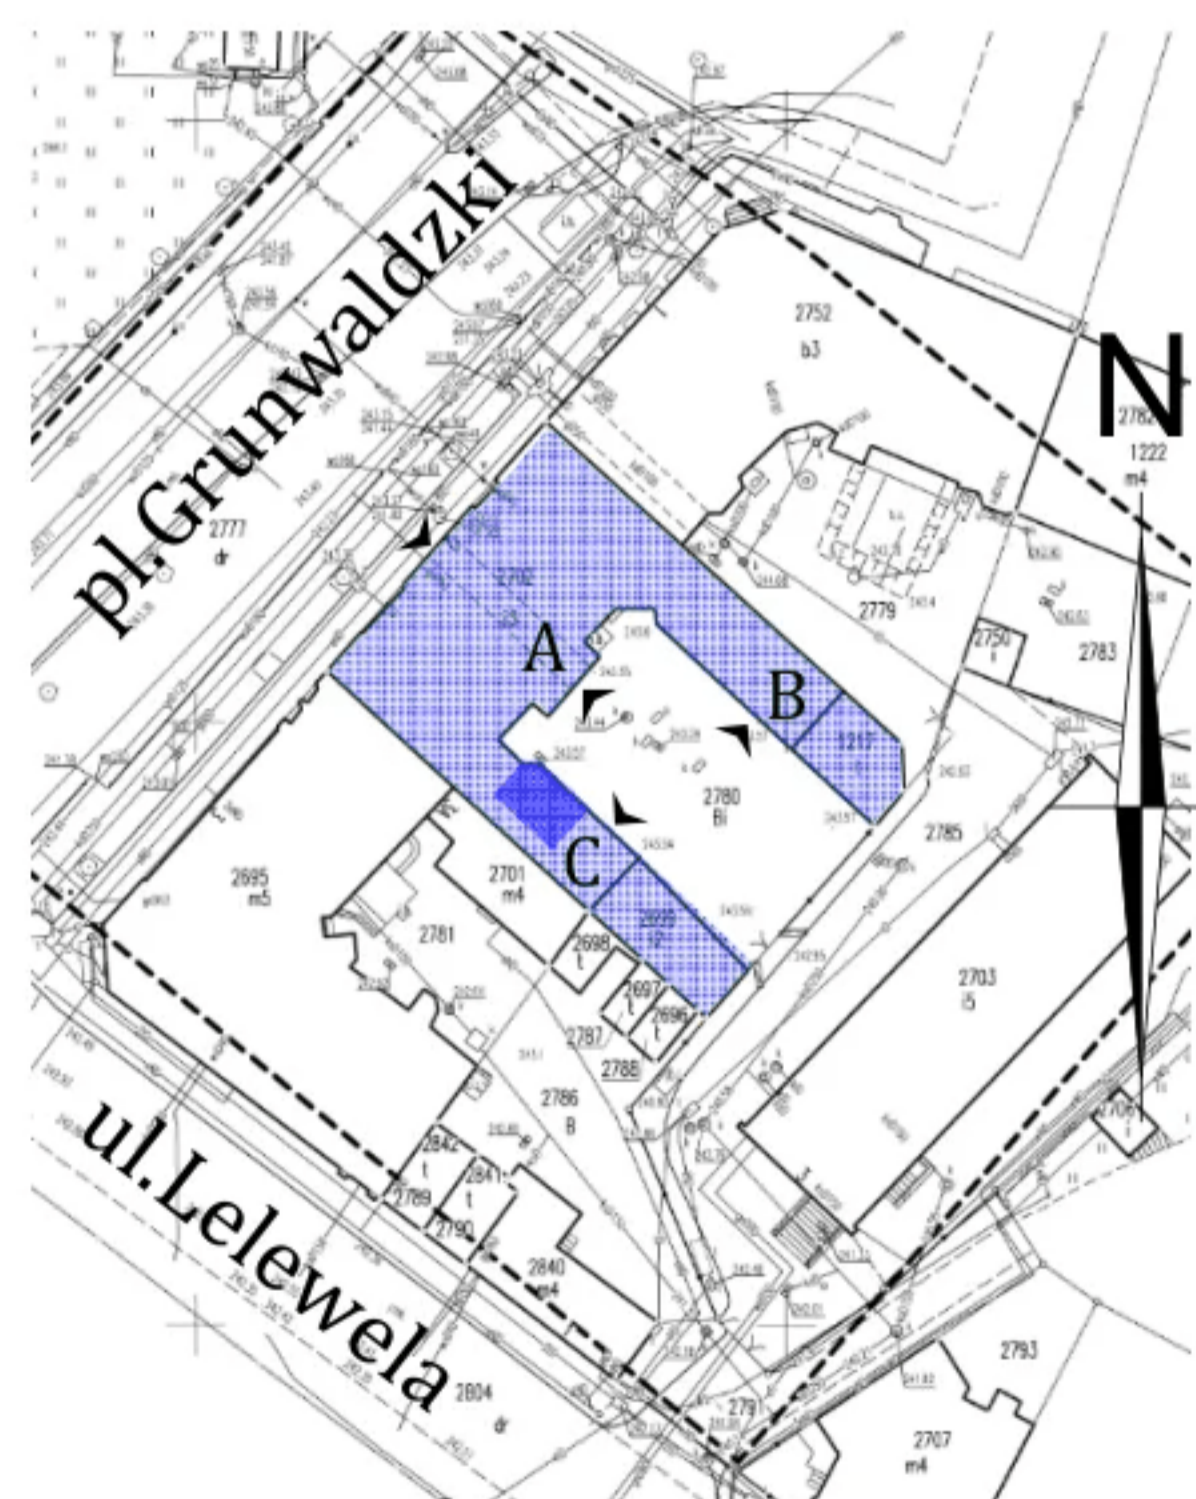

RZUT PARTERU

