

# Plac Grunwaldzki 2

**VIVARTE**


UL.LEGNICKA 46a,53-674 WROCŁAW

sprzedaz@vivarte.pl

www.vivarte.pl

519 780 000

Kamienica Staromiejska  
pl.Grunwaldzki 2  
58-100 Świdnica

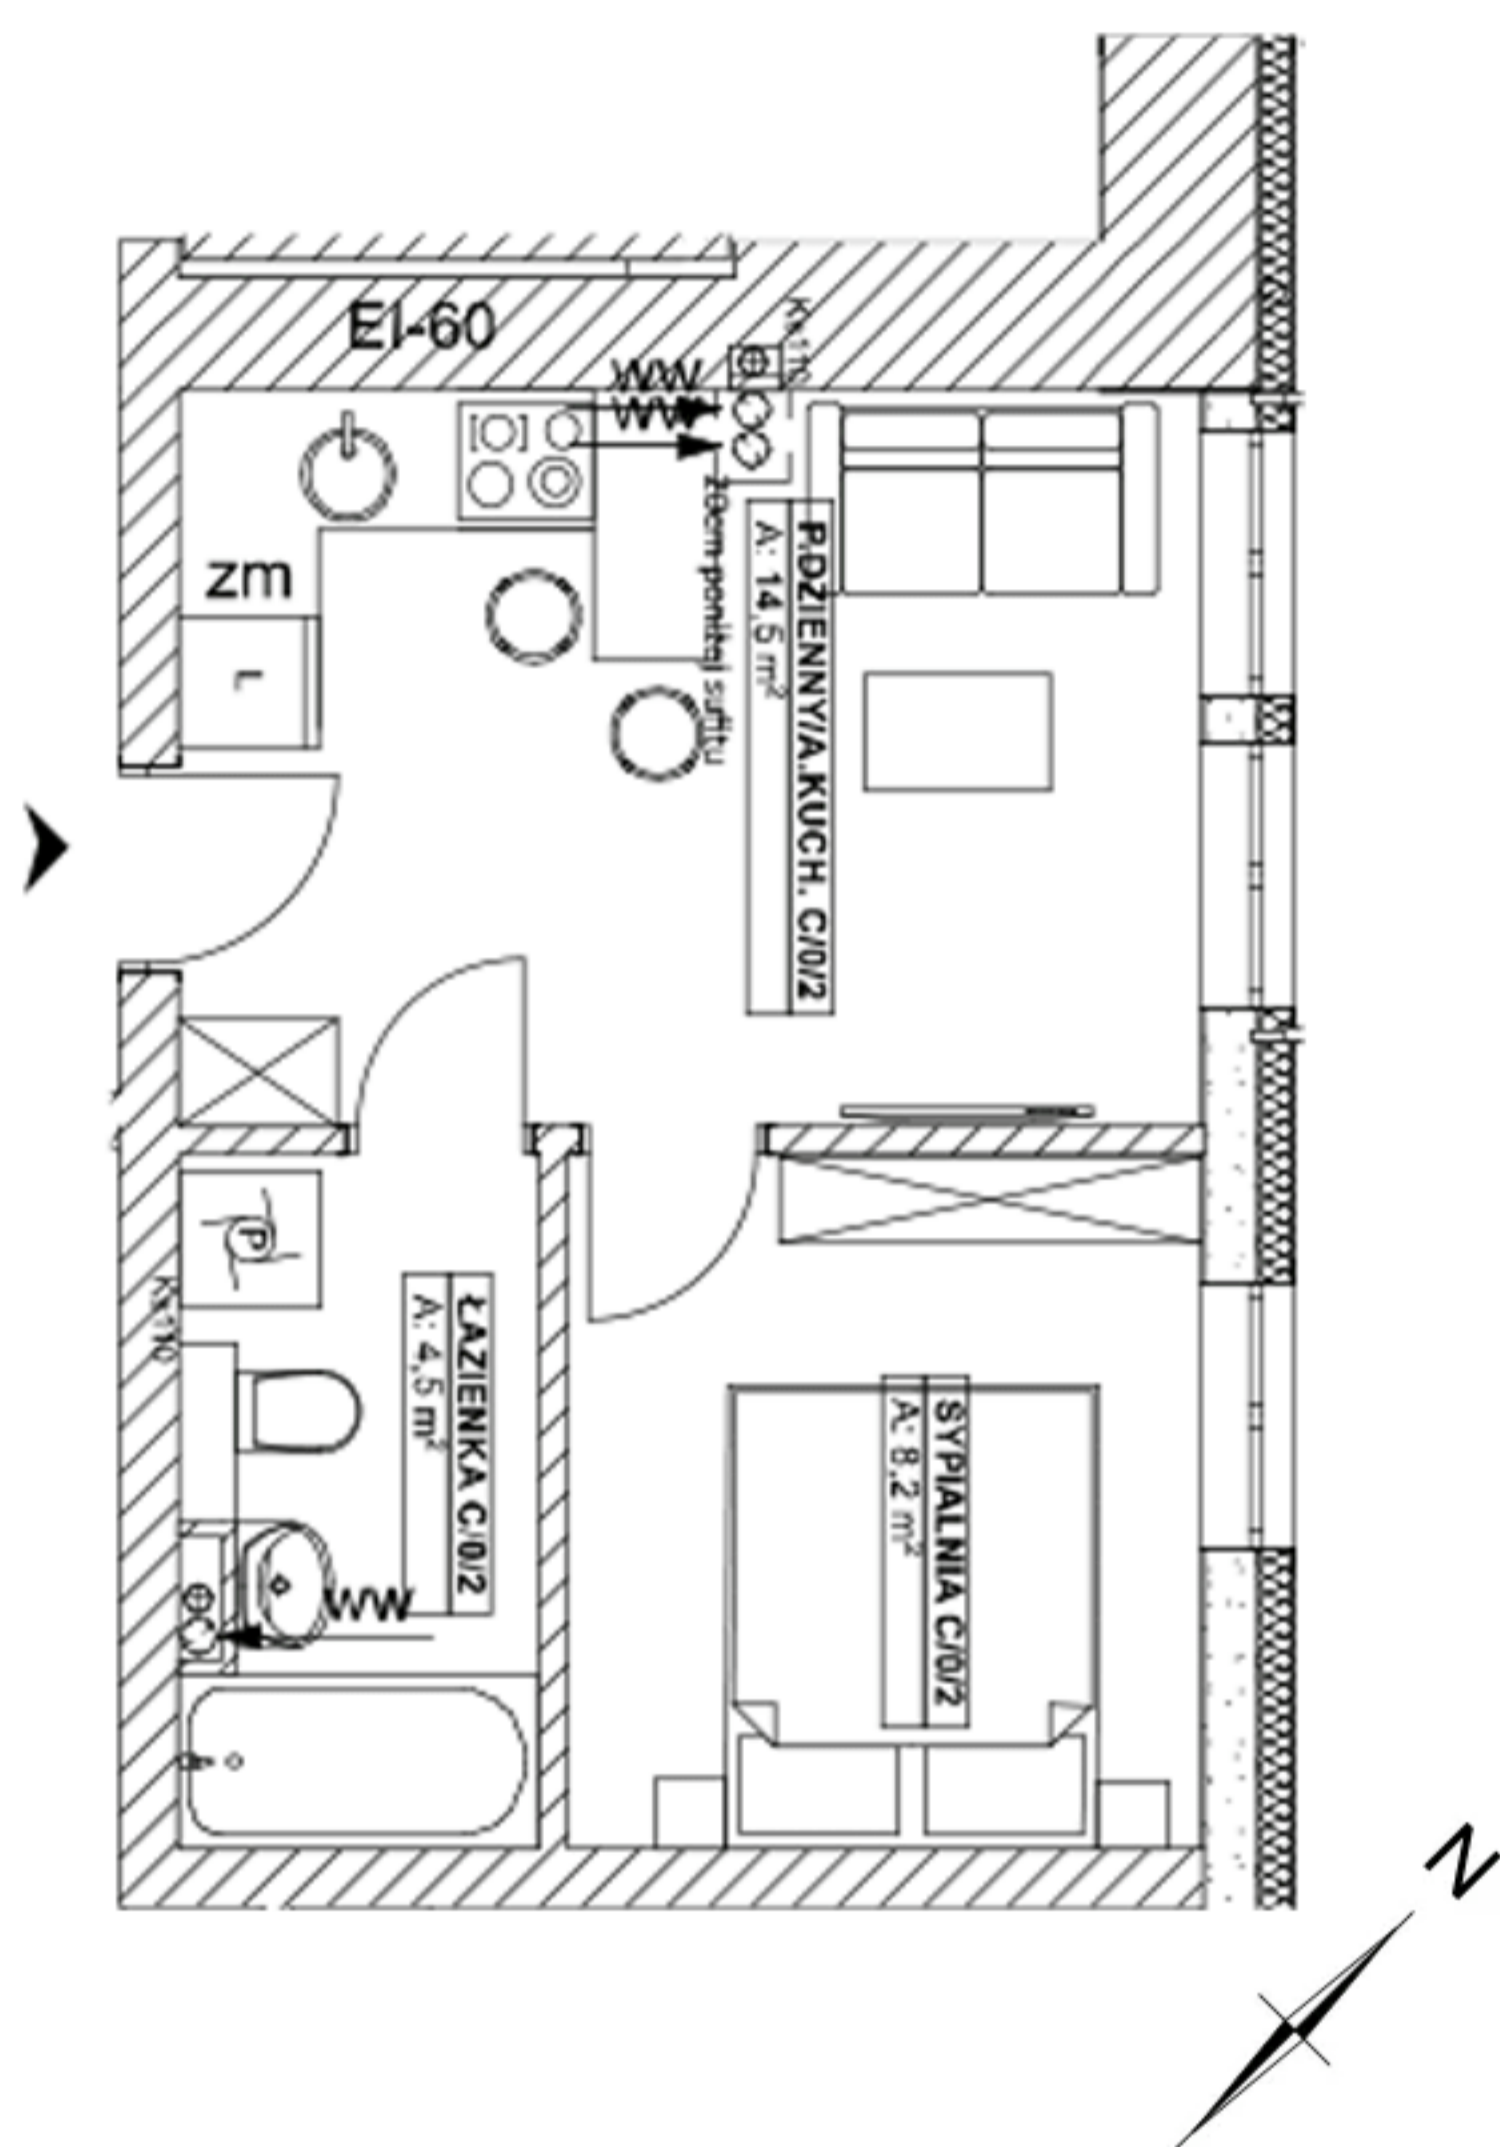


## MIESZKANIE 2-POKOJOWE C/0/2(PARTER)

1. P.DZIENNY + ANEKS KUCHENNY	14,5m <sup>2</sup>
2. SYPIALNIA	8,2m <sup>2</sup>
3. ŁAZIENKA	4,5m <sup>2</sup>
<b>POWIERZCHNIA ŁĄCZNA</b>	<b>27,2m<sup>2</sup></b>

*Karta ma charakter informacyjny i nie stanowi oferty w rozumieniu handlowym oraz Kodeksu Cywilnego. Przedstawiona aranżacja mieszkania, rozmieszczenie mebli i elementów wyposażenia jest przykładowe. Wymiary projektowe są orientacyjne bez uwzględnienia tynków wewnętrznych ścian mieszkania. Rzeczywista powierzchnia mieszkania zostanie obliczona na podstawie obmiaru powykonawczego, zgodnie z zawartą umową deweloperską.*



## USYTUOWANIE BUDYNKU

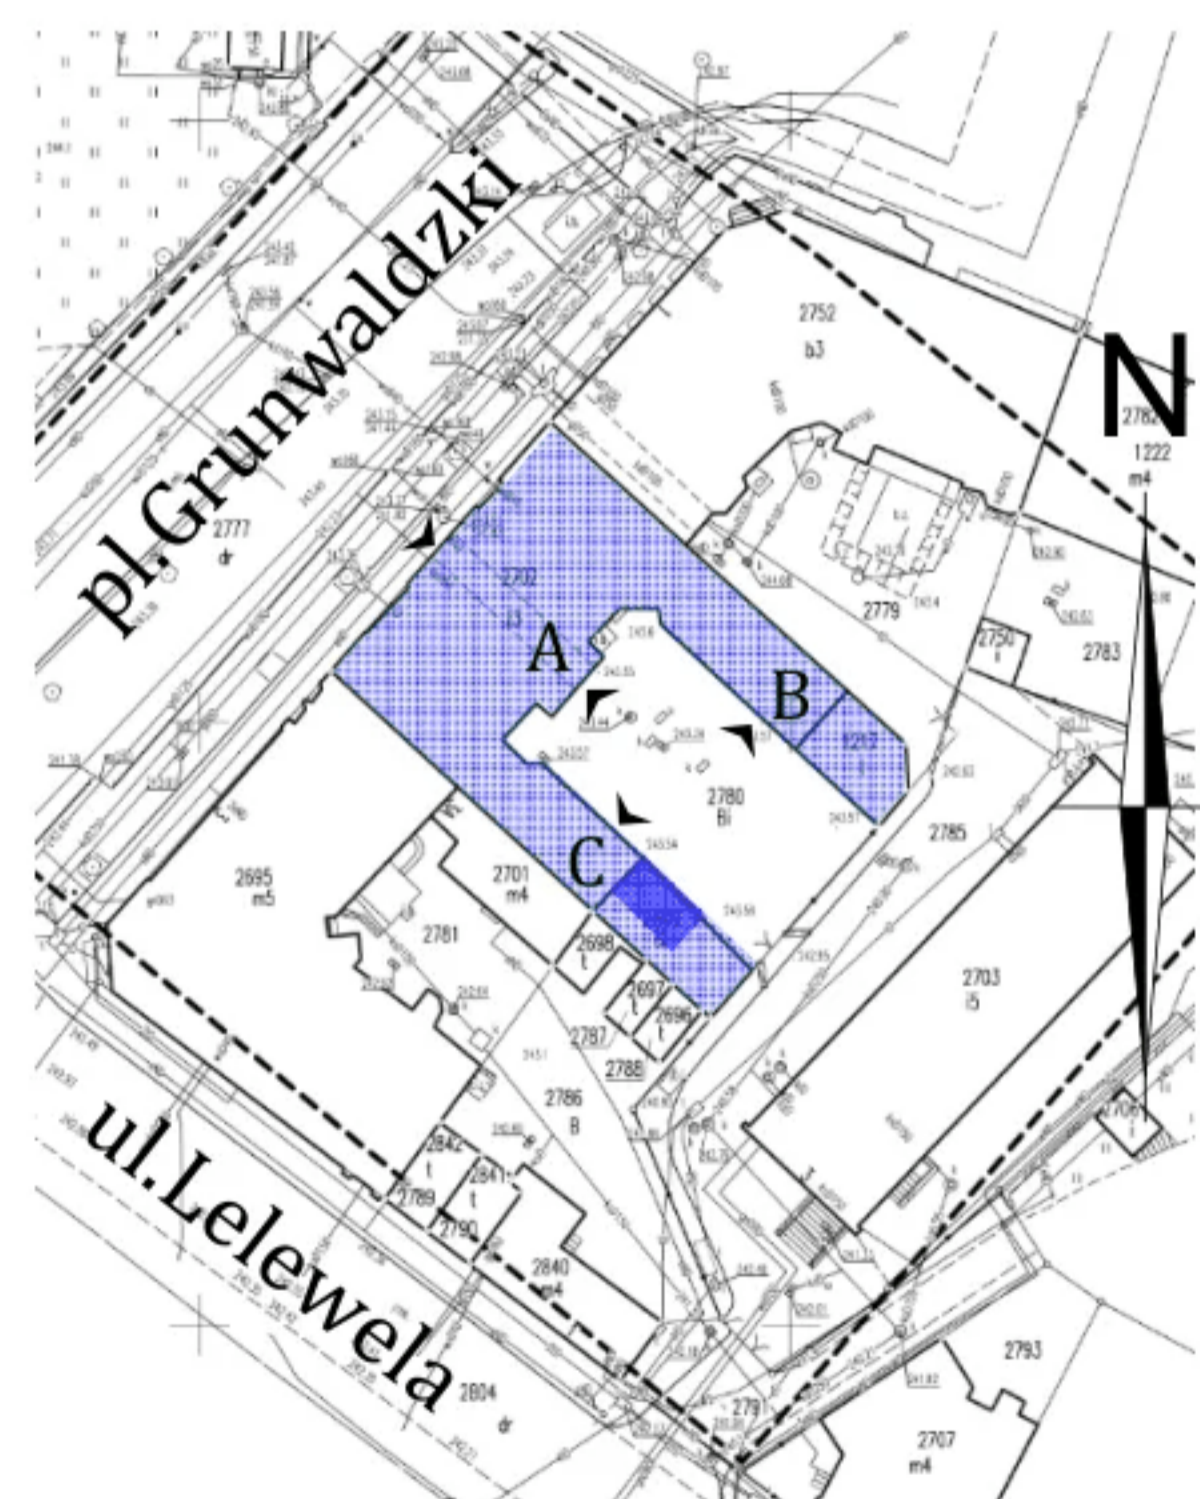

## RZUT PARTERU

