

Plac Grunwaldzki 2

VIVARTE


UL.LEGNICKA 46a,53-674 WROCŁAW

sprzedaz@vivarte.pl

www.vivarte.pl

519 780 000

Kamienica Staromiejska
pl.Grunwaldzki 2
58-100 Świdnica

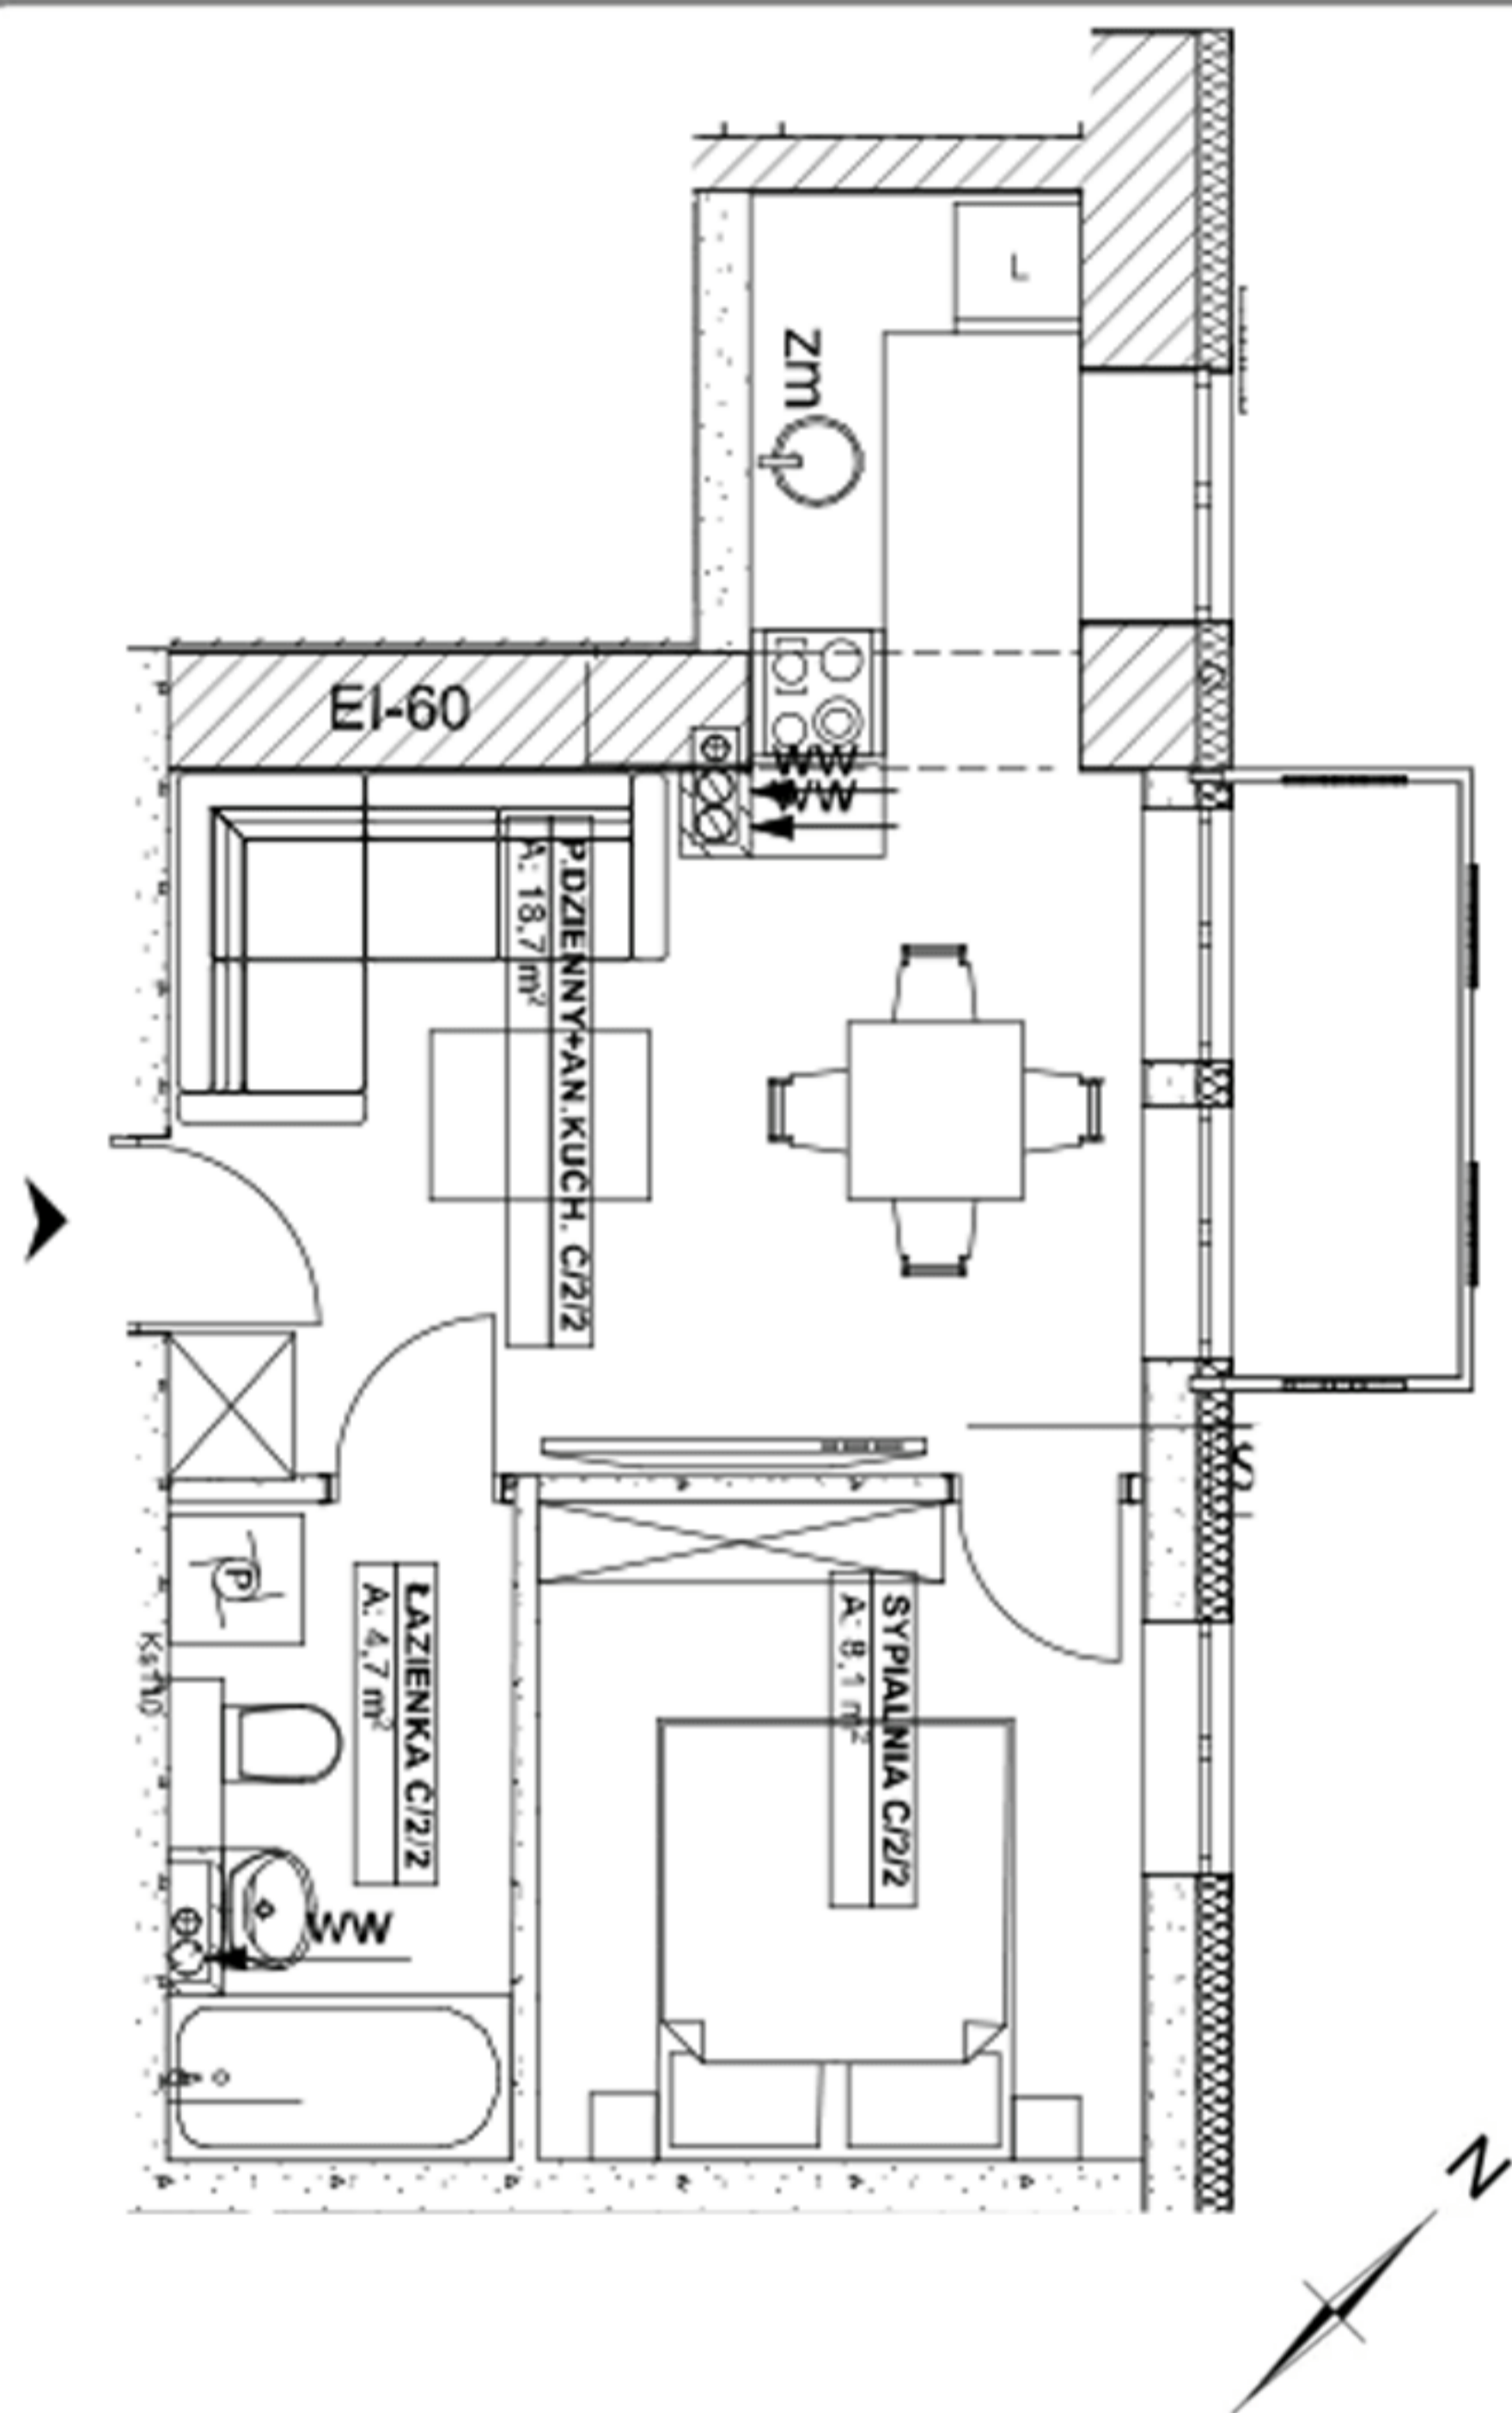

MIESZKANIE 2-POKOJOWE C/2/2(2 PIĘTRO)

- | | |
|-------------------------------|--------------------------|
| 1. P.DZIENNY + ANEKS KUCHENNY | 18,7m ² |
| 2. SYPIALNIA | 8,1m ² |
| 3. ŁAZIENKA | 4,7m ² |
| POWIERZCHNIA ŁĄCZNA | 31,5m² |

Karta ma charakter informacyjny i nie stanowi oferty w rozumieniu handlowym oraz Kodeksu Cywilnego. Przedstawiona aranżacja mieszkania, rozmieszczenie mebli i elementów wyposażenia jest przykładowe. Wymiary projektowe są orientacyjne bez uwzględnienia tynków wewnętrznych ścian mieszkania. Rzeczywista powierzchnia mieszkania zostanie obliczona na podstawie obmiaru powykonawczego, zgodnie z zawartą umową deweloperską.



USYTUOWANIE BUDYNKU



RZUT 2 PIĘTRA

