

Plac Grunwaldzki 2


VIVARTE

UL.LEGNICKA 46a,53-674 WROCŁAW

sprzedaz@vivarte.pl

www.vivarte.pl

519 780 000

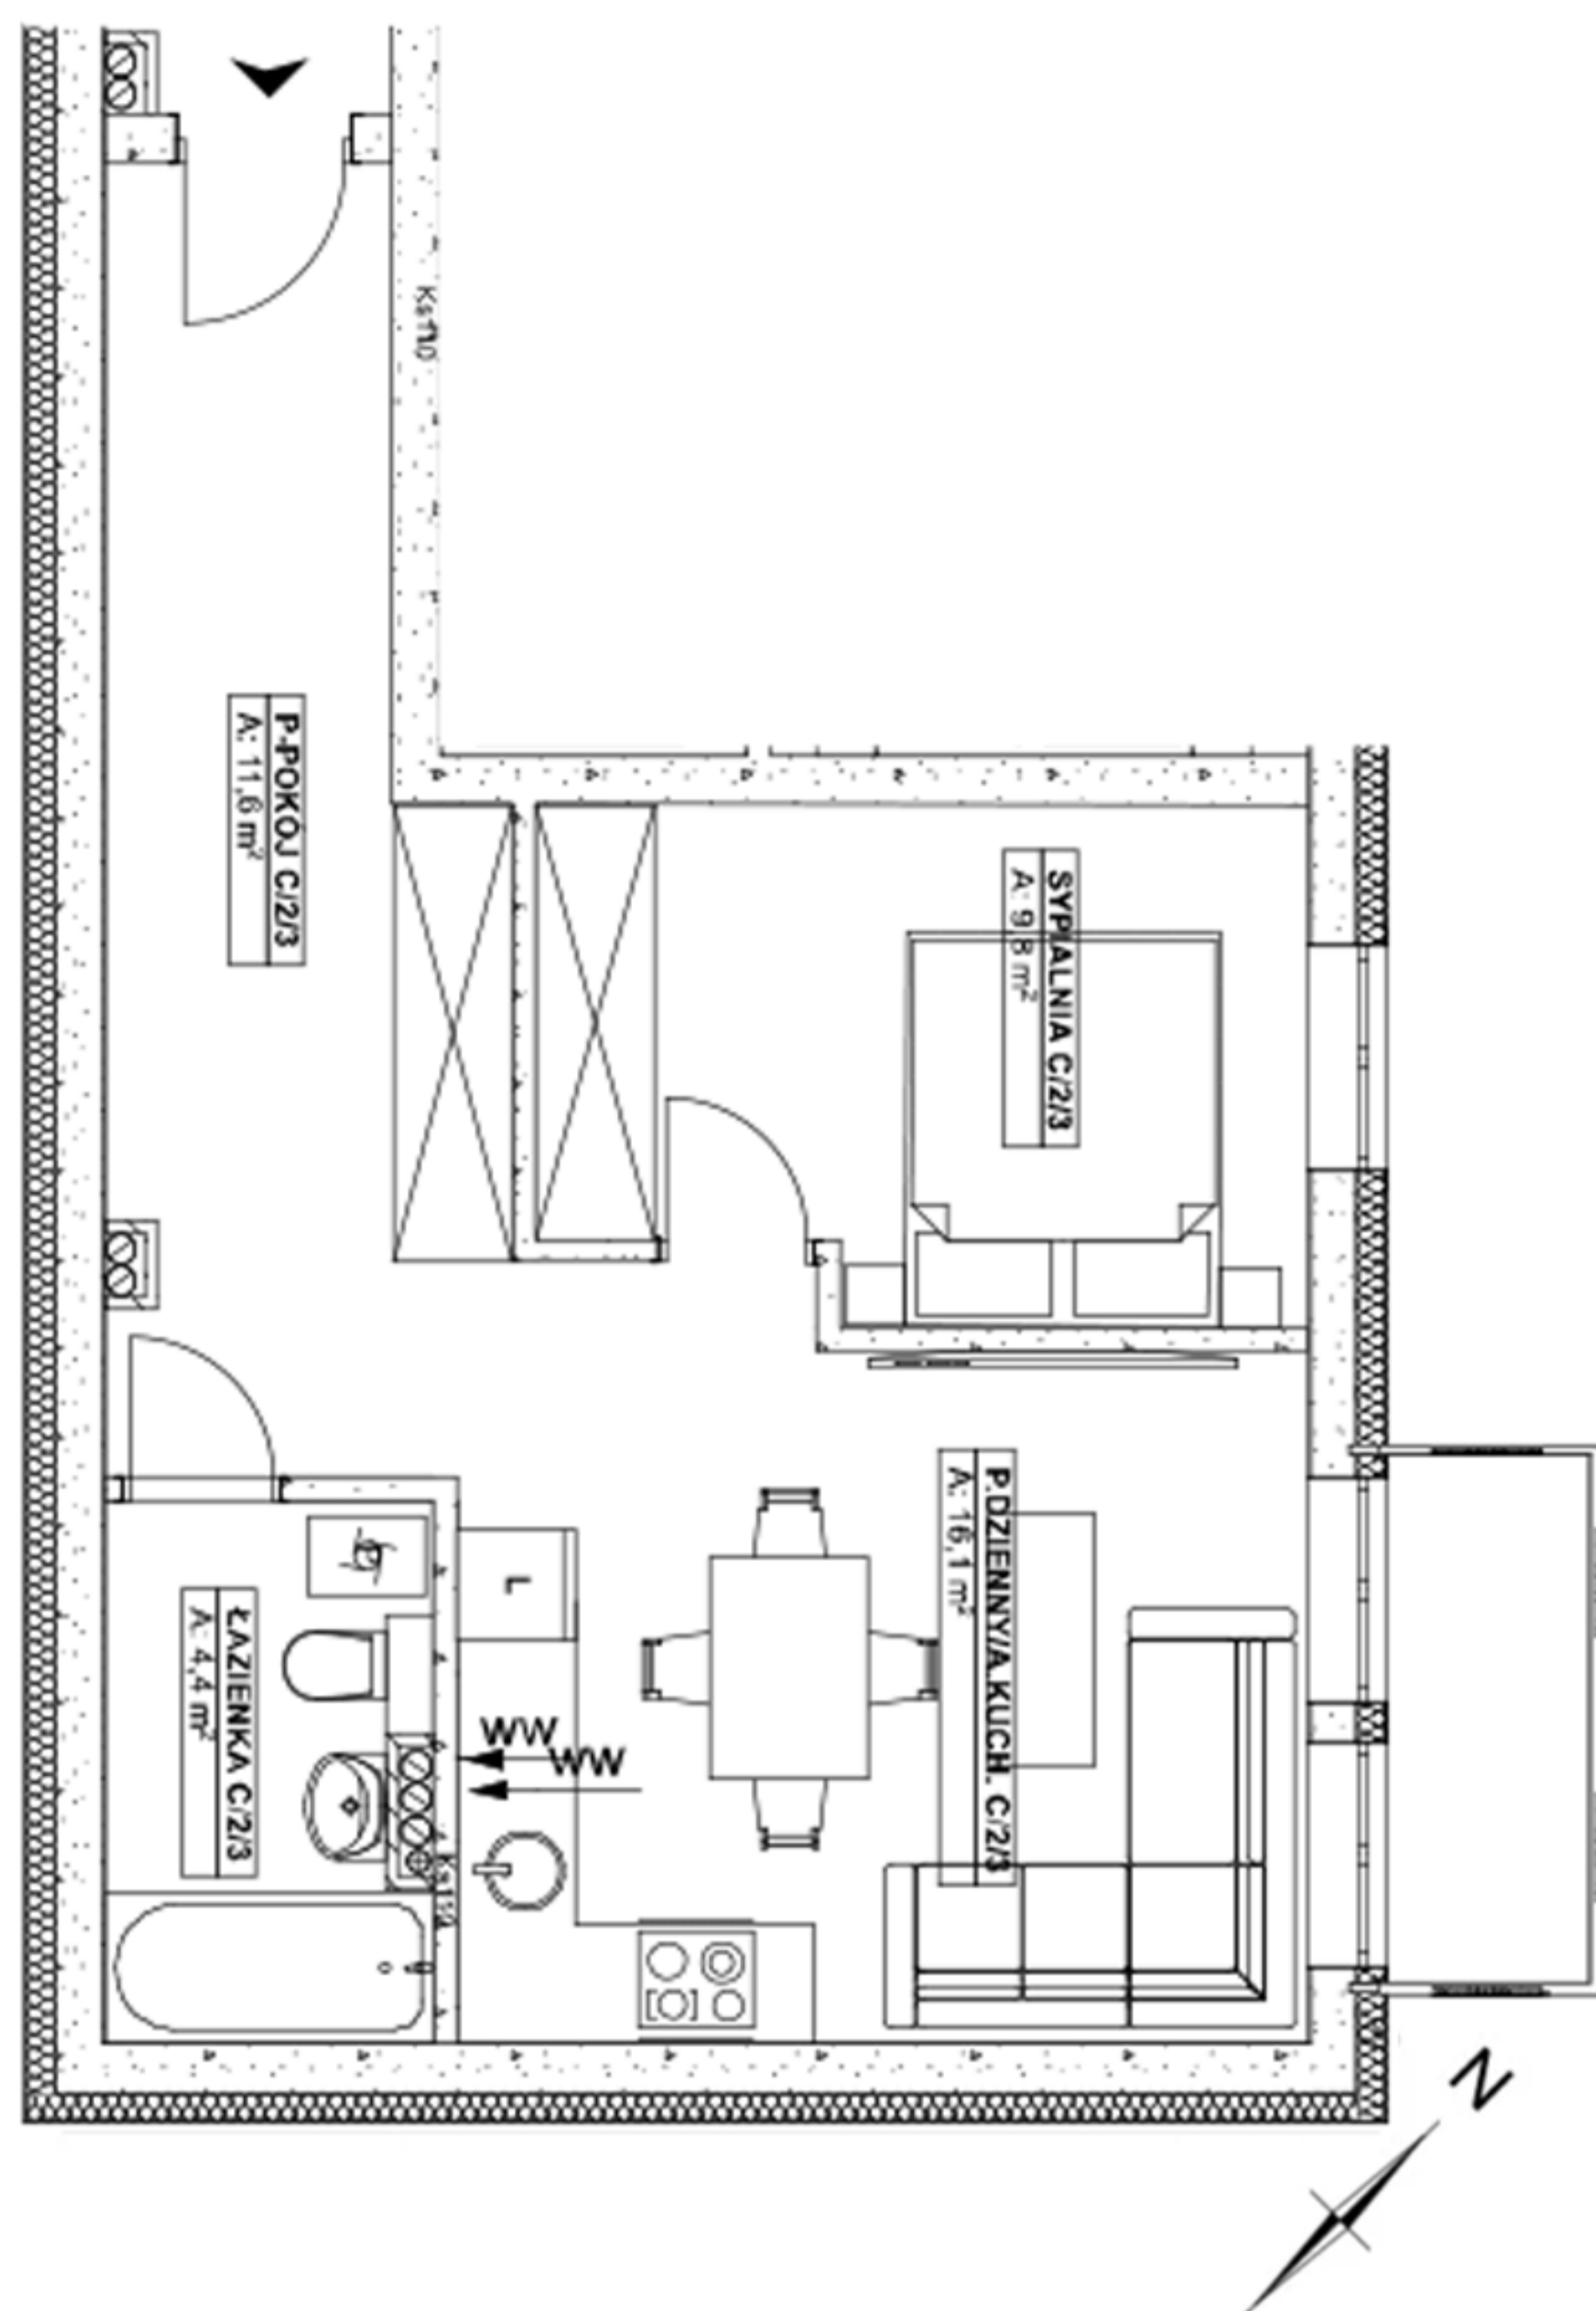

MIESZKANIE 2-POKOJOWE C/2/3 (2 PIĘTRO)

| | |
|-------------------------------|--------------------------|
| 1. P.DZIENNY + ANEKS KUCHENNY | 16,1m ² |
| 2. SYPIALNIA | 9,8m ² |
| 3. ŁAZIENKA | 4,4m ² |
| 4. PRZEDPOKÓJ | 11,6m ² |
| POWIERZCHNIA ŁĄCZNA | 41,9m² |

Karta ma charakter informacyjny i nie stanowi oferty w rozumieniu handlowym oraz Kodeksu Cywilnego. Przedstawiona aranżacja mieszkania, rozmieszczenie mebli i elementów wyposażenia jest przykładowe. Wymiary projektowe są orientacyjne bez uwzględnienia tynków wewnętrznych ścian mieszkania. Rzeczywista powierzchnia mieszkania zostanie obliczona na podstawie obmiaru powykonawczego, zgodnie z zawartą umową deweloperską.

Kamienica Staromiejska
pl.Grunwaldzki 2
58-100 Świdnica



USYTUOWANIE BUDYNKU



RZUT 2 PIĘTRA

