

Plac Grunwaldzki 2


VIVARTE

UL.LEGNICKA 46a,53-674 WROCŁAW

tel. 519 780 000

sprzedaz@vivarte.pl

www.vivarte.pl

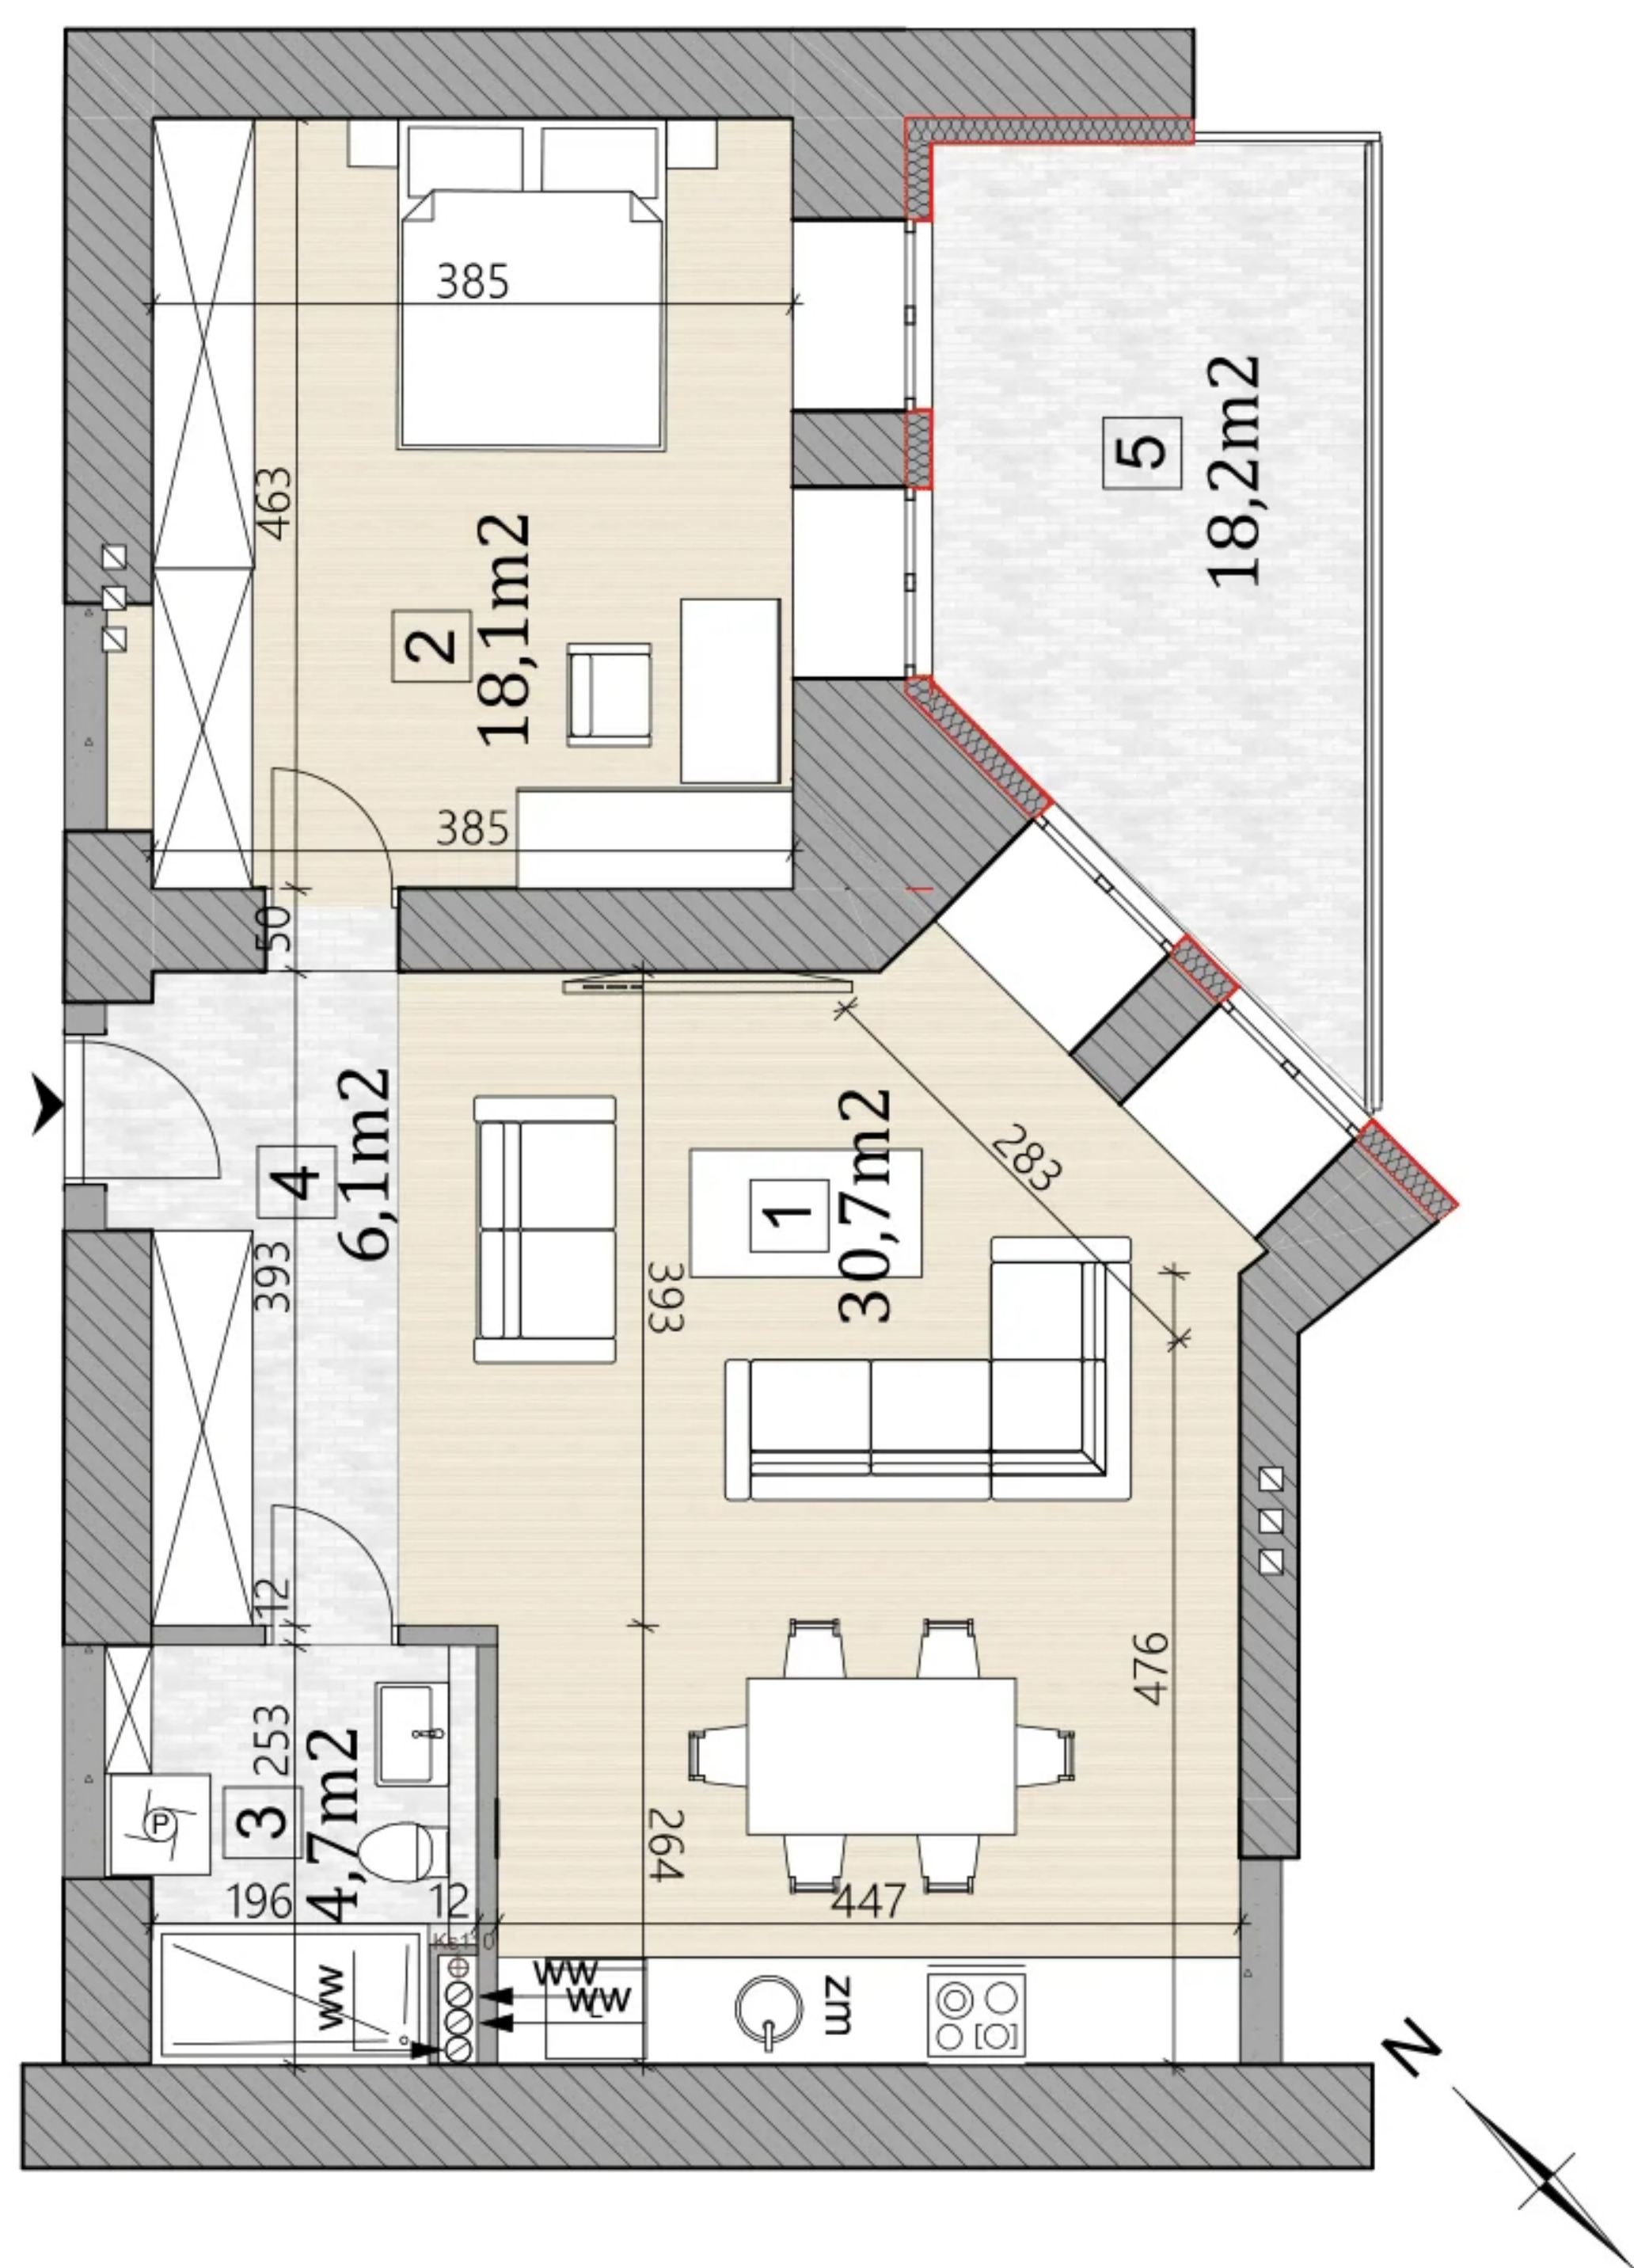

MIESZKANIE 2-POKOJOWE A/1/6(1 PIĘTRO)


1.P.DZIENNY + ANEKS KUCHENNY	30,7m ²
2.SYPIALNIA	18,1m ²
3.ŁAZIENKA	4,7m ²
4.PRZEDPOKÓJ	6,1m ²
POWIERZCHNIA ŁĄCZNA	59,6m²
5.BALKON	18,2m ²

Karta ma charakter informacyjny i nie stanowi oferty w rozumieniu handlowym oraz Kodeksu Cywilnego. Przedstawiona aranżacja mieszkania, rozmieszczenie mebli i elementów wyposażenia jest przykładowe. Wymiary projektowe są orientacyjne bez uwzględnienia tynków wewnętrznych ścian mieszkania. Rzeczywista powierzchnia mieszkania zostanie obliczona na podstawie obmiaru powykonawczego, zgodnie z zawartą umową deweloperską.

Kamienica Staromiejska
pl.Grunwaldzki 2
58-100 Świdnica



USYTUOWANIE BUDYNKU

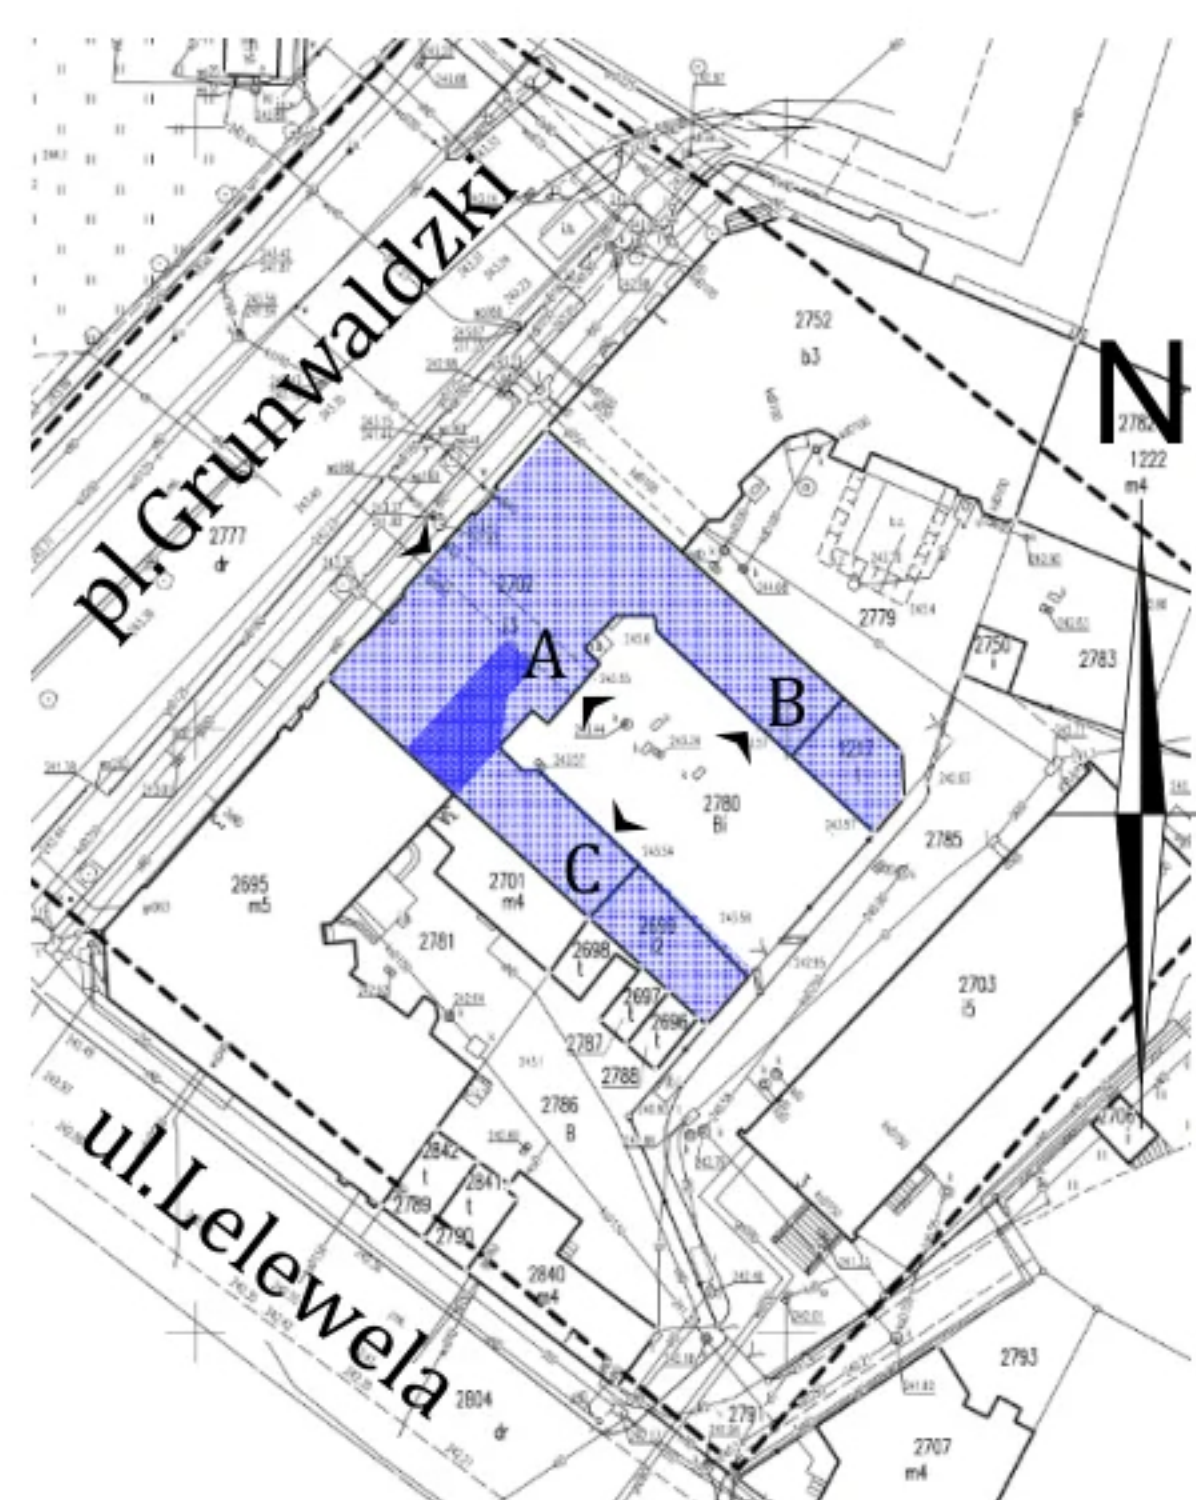

RZUT 1 PIĘTRA

